

EM - P R O J E K T Firma Handlowo-Uslugowa

58 - 500 Jelenia Góra
tel kom: 0 504 053 734

ul. Warszawska 12
(075) 647 40 32

NIP 619-139-22-30
malinowskijarek@o2.pl

temat : BUDOWA PRZYŁĄCZY KANALIZACJI SANITARNEJ
W MIEJSCOWOŚCI STARA KAMIENICA

lokalizacja : STARA KAMIENICA nr ewid. dz. 219/1, obr. 0009

Inwestor : GMINNY SYSTEM WODOCIĄGÓW I KANALIZACJI "KAMIENICA"

Projektant : inż. Jarosław Malinowski

podpis:

nr upraw. 594/01/DUW DOŚ/IS/0921/02

rysunek : PLAN SYTUACYJNY
PRZYŁĄCZE KANALIZACJI SANITARNEJ P2

skala rys.

1:1000

data :

23 Listopad

S1.2

Proj. przyłącze kanalizacji sanitarnej
PVCØ160 L=13,00m

P2

LEGENDA:



Istn. budynek mieszkalny



Proj. przyłącze kanalizacji sanitarnej



Proj. studnia kanalizacyjna DN425 PVC



Istn. studnia kanalizacyjna

Poświadczam, że zgodność niniejszej kopii z treścią materiału państwowego zasobu geodezyjnego i kartograficznego

Organ prowadzący państwowy zasób geodezyjny i kartograficzny

STAROSTA JELENIOGÓRSKI

Nazwa materiału zasobu

M. Zasada 1:1000

Identyfikator ewidencyjny materiału zasobu

00.0042.4138.2014

Data wykonania kopii

08. LIS. 2017

Imię, nazwisko i podpis osoby reprezentującej organ

up. STAROSTA

Vol 234 023
Stara Kamienica

Podlega ocenie, zgodność niniejszej kopii z treścią materiału państwowego zasobu geodezyjnego i kartograficznego.

Organizacja państwowego zasobu geodezyjnego i kartograficznego
STAROSTA JELENIOGÓRSKI
357 68

Miary materiału zasobu
Mierzenie wysokości
1:1000

Identyfikacja i podpisy
Dokumentacja techniczna

08. LIS. 2017





zup. STAROSTY
Joanna Cwiczynska

EM - P R O J E K T Firma Handlowo-Usługowa

58 - 500 Jelenia Góra • ul. Warszawska 12 • NIP 619-139-22-30
tel kom: 0 504 053 734 (075) 647 40 32 malinowskijarek@o2.pl


temat :	BUDOWA PRZYŁĄCZY KANALIZACJI SANITARNEJ W MIEJSCOWOŚCI STARA KAMIENICA		
lokalizacja :	STARA KAMIENICA nr ewid. dz. 233/3 obr. 0009		
inwestor :	GMINNY SYSTEM WODOCIĄGÓW I KANALIZACJI "KAMIENICA"		
Projektant :	inż. Jarosław Malinowski nr upraw. 594/01/DUW	DOŚ/IS/0921/02	podpis:
rysunek :	PLAN SYTUACYJNY PRZYŁĄCZE KANALIZACJI SANITARNEJ P3		skala rys. data : 1:1000 23 Listopad
			S1.3


LEGENDA:

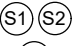-  Istn. budynek mieszkalny
-  Proj. przyłącze kanalizacji sanitarnej
-  Proj. studnia kanalizacyjna DN425 PVC
-  Istn. studnia kanalizacyjna

P3 Proj. przyłącze kanalizacji sanitarnej
PVCØ160 L=36,50m

356.15 Si
354.23 Si
357.42 S1
356.22 S1
358.40 S2
357.07 S2

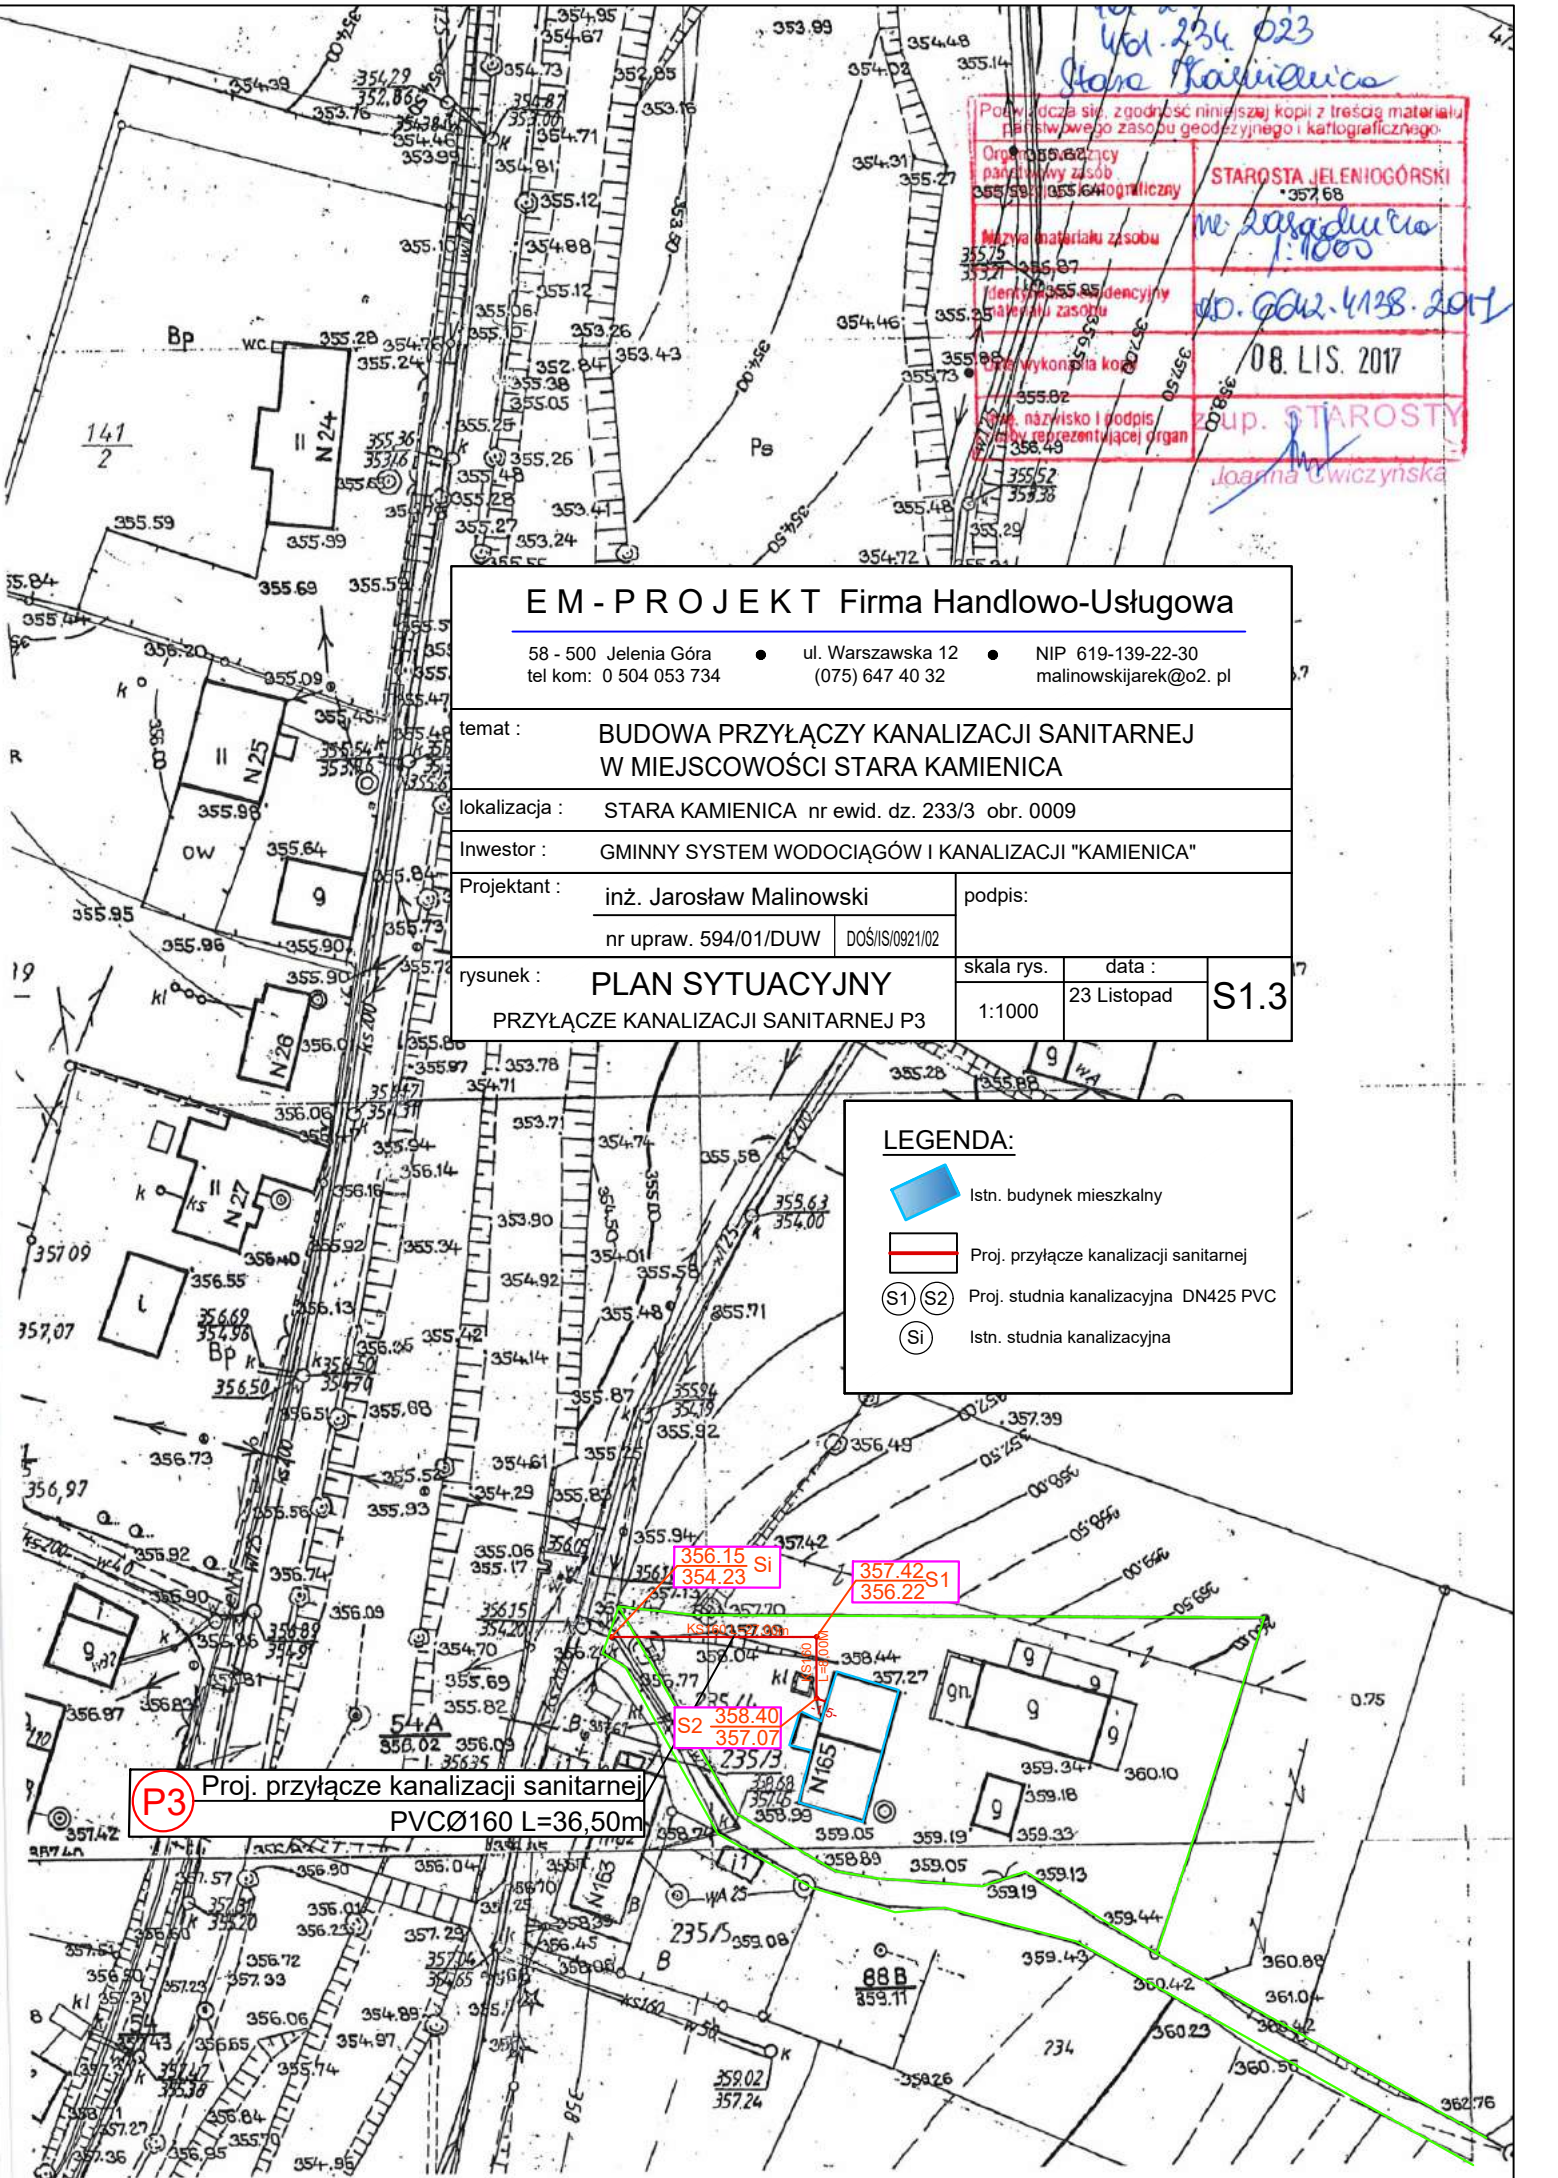

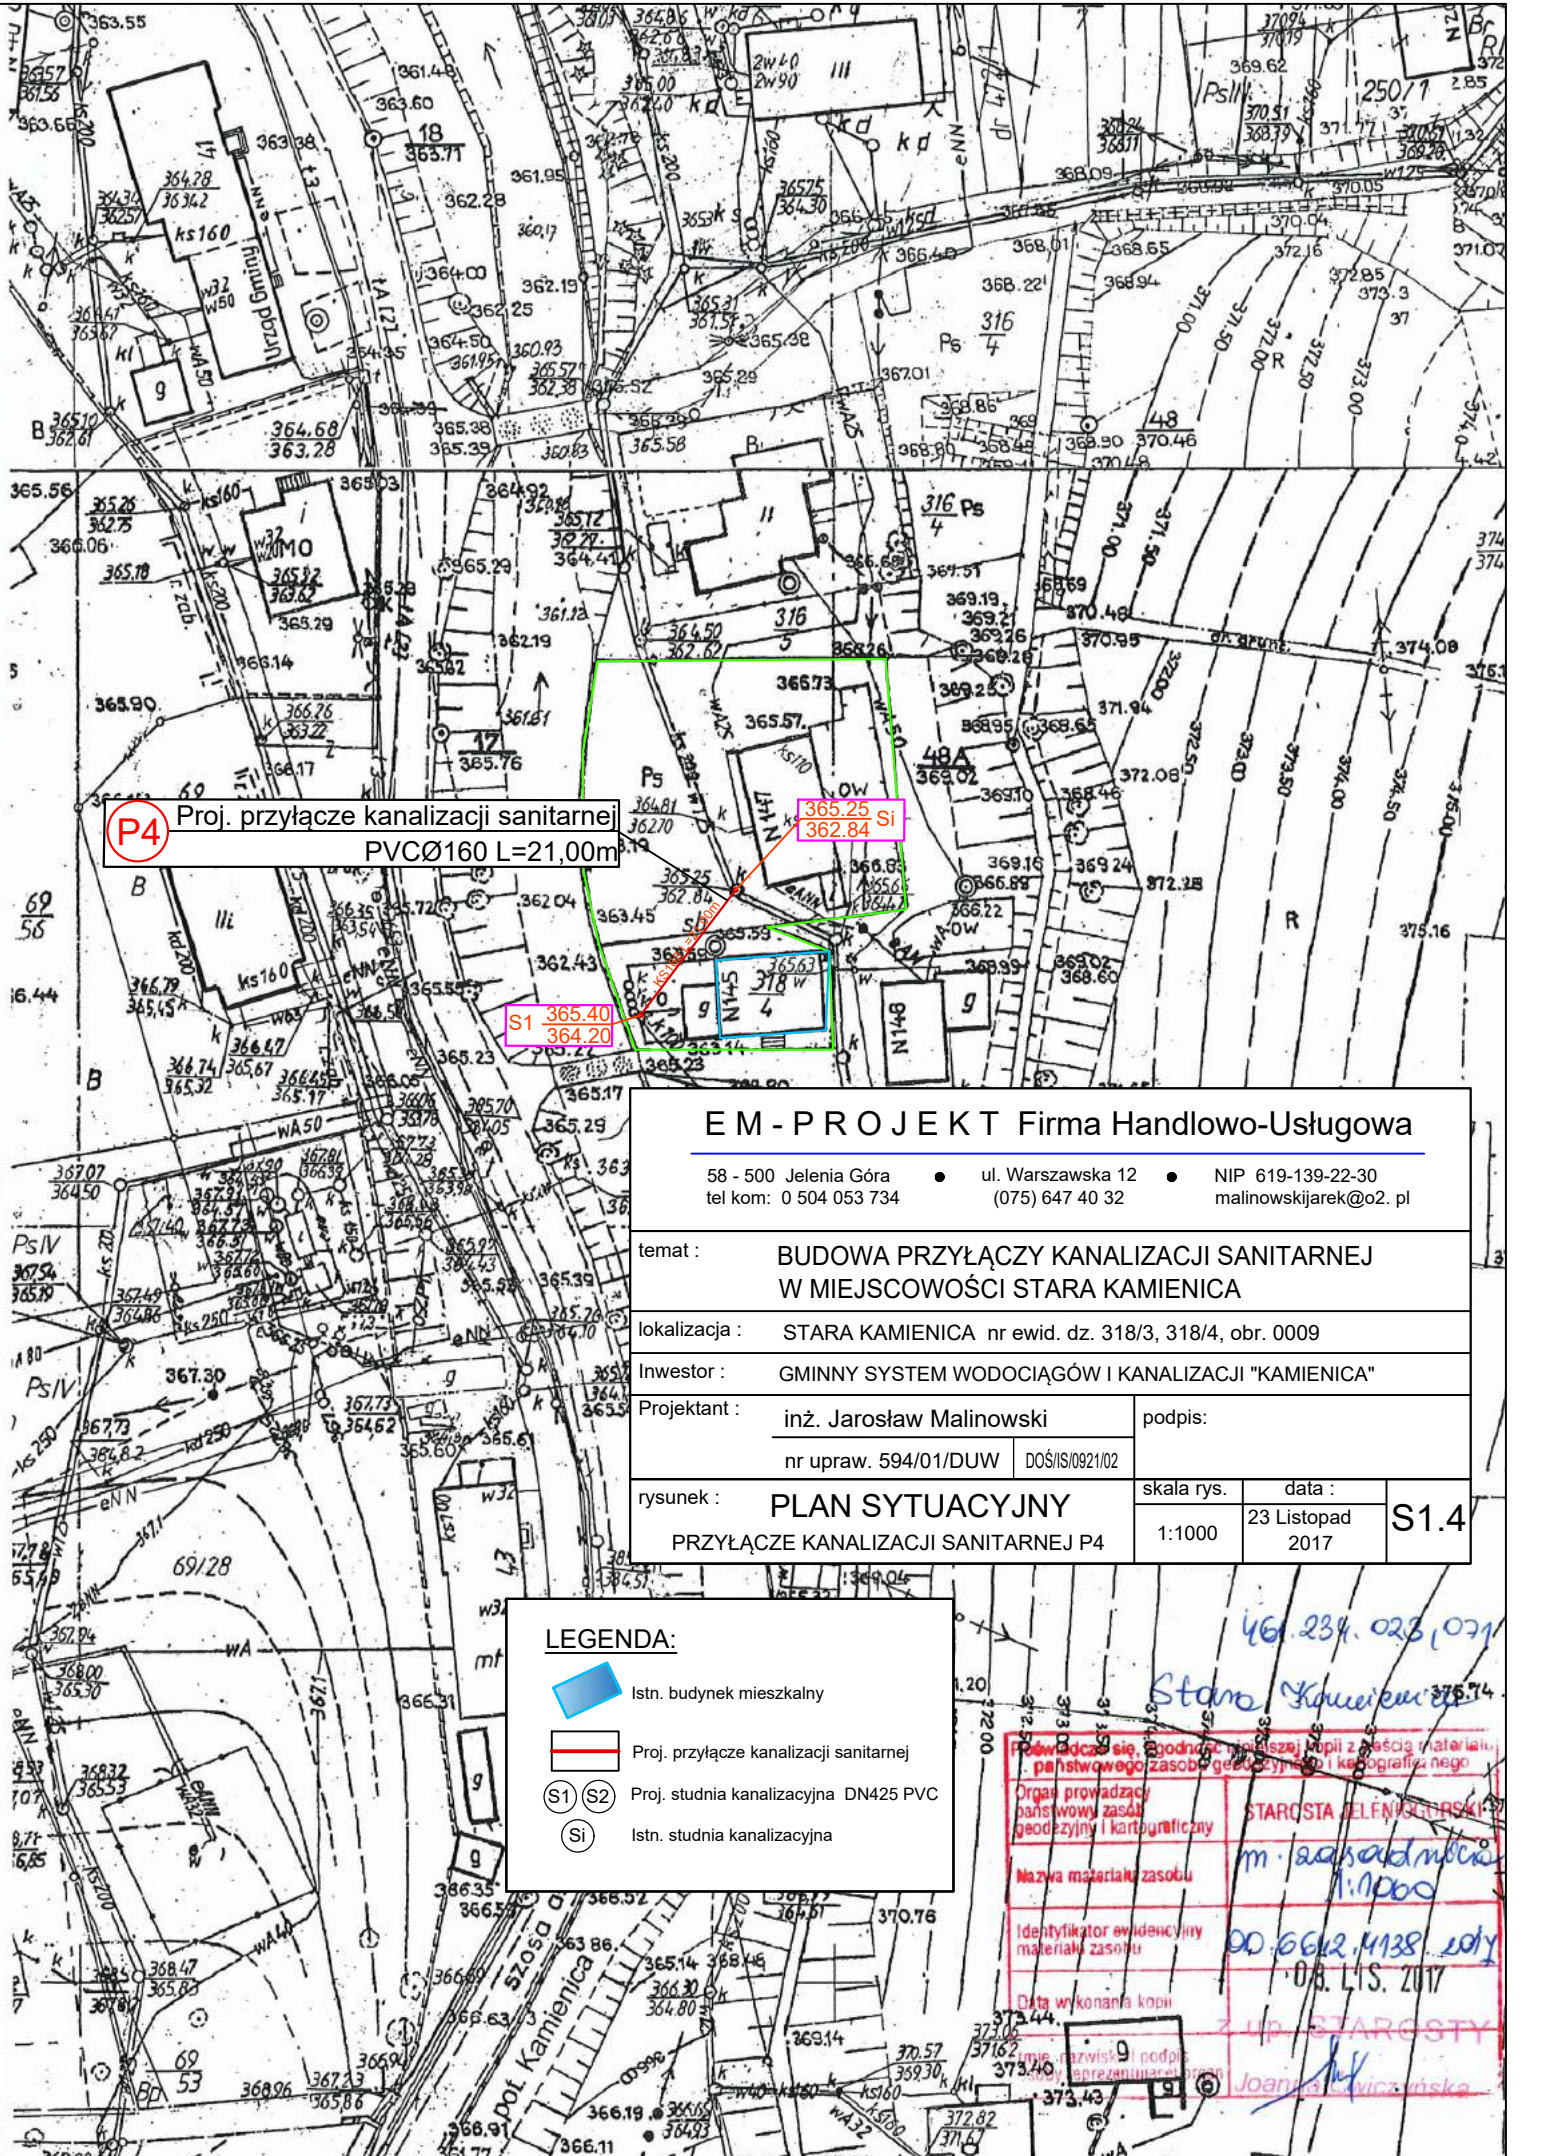

P4 Proj. przyłącze kanalizacji sanitarnej
PVCØ160 L=21,00m

Si 365.25
362.84


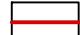
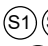


S1 365.40
364.20

E M - P R O J E K T Firma Handlowo-Uslugowa

58 - 500 Jelenia Góra • ul. Warszawska 12 • NIP 619-139-22-30
tel kom: 0 504 053 734 (075) 647 40 32 malinowskijarek@o2.pl

temat :	BUDOWA PRZYŁĄCZY KANALIZACJI SANITARNEJ W MIEJSCOWOŚCI STARA KAMIENICA		
lokalizacja :	STARA KAMIENICA nr ewid. dz. 318/3, 318/4, obr. 0009		
Inwestor :	GMINNY SYSTEM WODOCIĄGÓW I KANALIZACJI "KAMIENICA"		
Projektant :	inż. Jarosław Malinowski	podpis:	
	nr upraw. 594/01/DUW	DOŚ/IS/0921/02	
rysunek :	PLAN SYTUACYJNY	skala rys.	data :
	PRZYŁĄCZE KANALIZACJI SANITARNEJ P4	1:1000	23 Listopad 2017
			S1.4

LEGENDA:

-  Istn. budynek mieszkalny
-  Proj. przyłącze kanalizacji sanitarnej
-   Proj. studnia kanalizacyjna DN425 PVC
-  Istn. studnia kanalizacyjna

46.234.023,071

Stara Kamienica 375.74

Podawca się zgodzić na przesłanie kopii z załącznikami państwowego zasobu geodezyjnego i kartograficznego

Organ prowadzący państwowy zasób geodezyjny i kartograficzny: **STAROSTA JELENIA GÓRA**

Nazwa materiału zasobu: **m. zasobu mbc 1:1000**

Identyfikator ewidencyjny materiału zasobu: **00.662.4138.2017**

Data wykonania kopii: **08.11.2017**

ZUP STAROSTY

mie. razwisk 9 podpis reprezentujący: **Joanna Kowicka**

461.234.073
Stara Kamienica

Poświadczam, że zgodność niniejszej kopii z treścią materiału państwowego zasobu geodezyjnego i kartograficznego

Organ prowadzący państwowy zasób geodezyjny i kartograficzny: **STAROSTA JELENIA GÓRSKI**

Miejsce i data wykonania kopii: **M. ZASADKO 1.0000**

Identyfikator ewidencyjny materiału zasobu: **00.6642-4138.2017**

Data wykonania kopii: **08.11.2017**

Nazwisko i podpis osoby reprezentującej organ: **toru FKP**

P5 Proj. przyłącze kanalizacji sanitarnej
PVCØ160 L=10,00m





373.48 Si
371.82 Si
375.30 S1
374.10 S1


E M - P R O J E K T Firma Handlowo-Usługowa

58 - 500 Jelenia Góra • ul. Warszawska 12 • NIP 619-139-22-30
tel kom: 0 504 053 734 (075) 647 40 32 malinowskijarek@o2. pl

temat :	BUDOWA PRZYŁĄCZY KANALIZACJI SANITARNEJ W MIEJSCOWOŚCI STARA KAMIENICA		
lokalizacja :	STARA KAMIENICA nr ewid. dz. 356/3, obr. 0009		
inwestor :	GMINNY SYSTEM WODOCIĄGÓW I KANALIZACJI "KAMIENICA"		
Projektant :	inż. Jarosław Malinowski	podpis:	
	nr upraw. 594/01/DUW	DOŚ/IS/0921/02	
rysunek :	PLAN SYTUACYJNY PRZYŁĄCZE KANALIZACJI SANITARNEJ P5	skala rys.	data :
		1:1000	23 Listopad S1.5

LEGENDA:

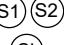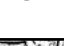-  Istn. budynek mieszkalny
-  Proj. przyłącze kanalizacji sanitarnej
-  Proj. studnia kanalizacyjna DN425 PVC
-  Istn. studnia kanalizacyjna

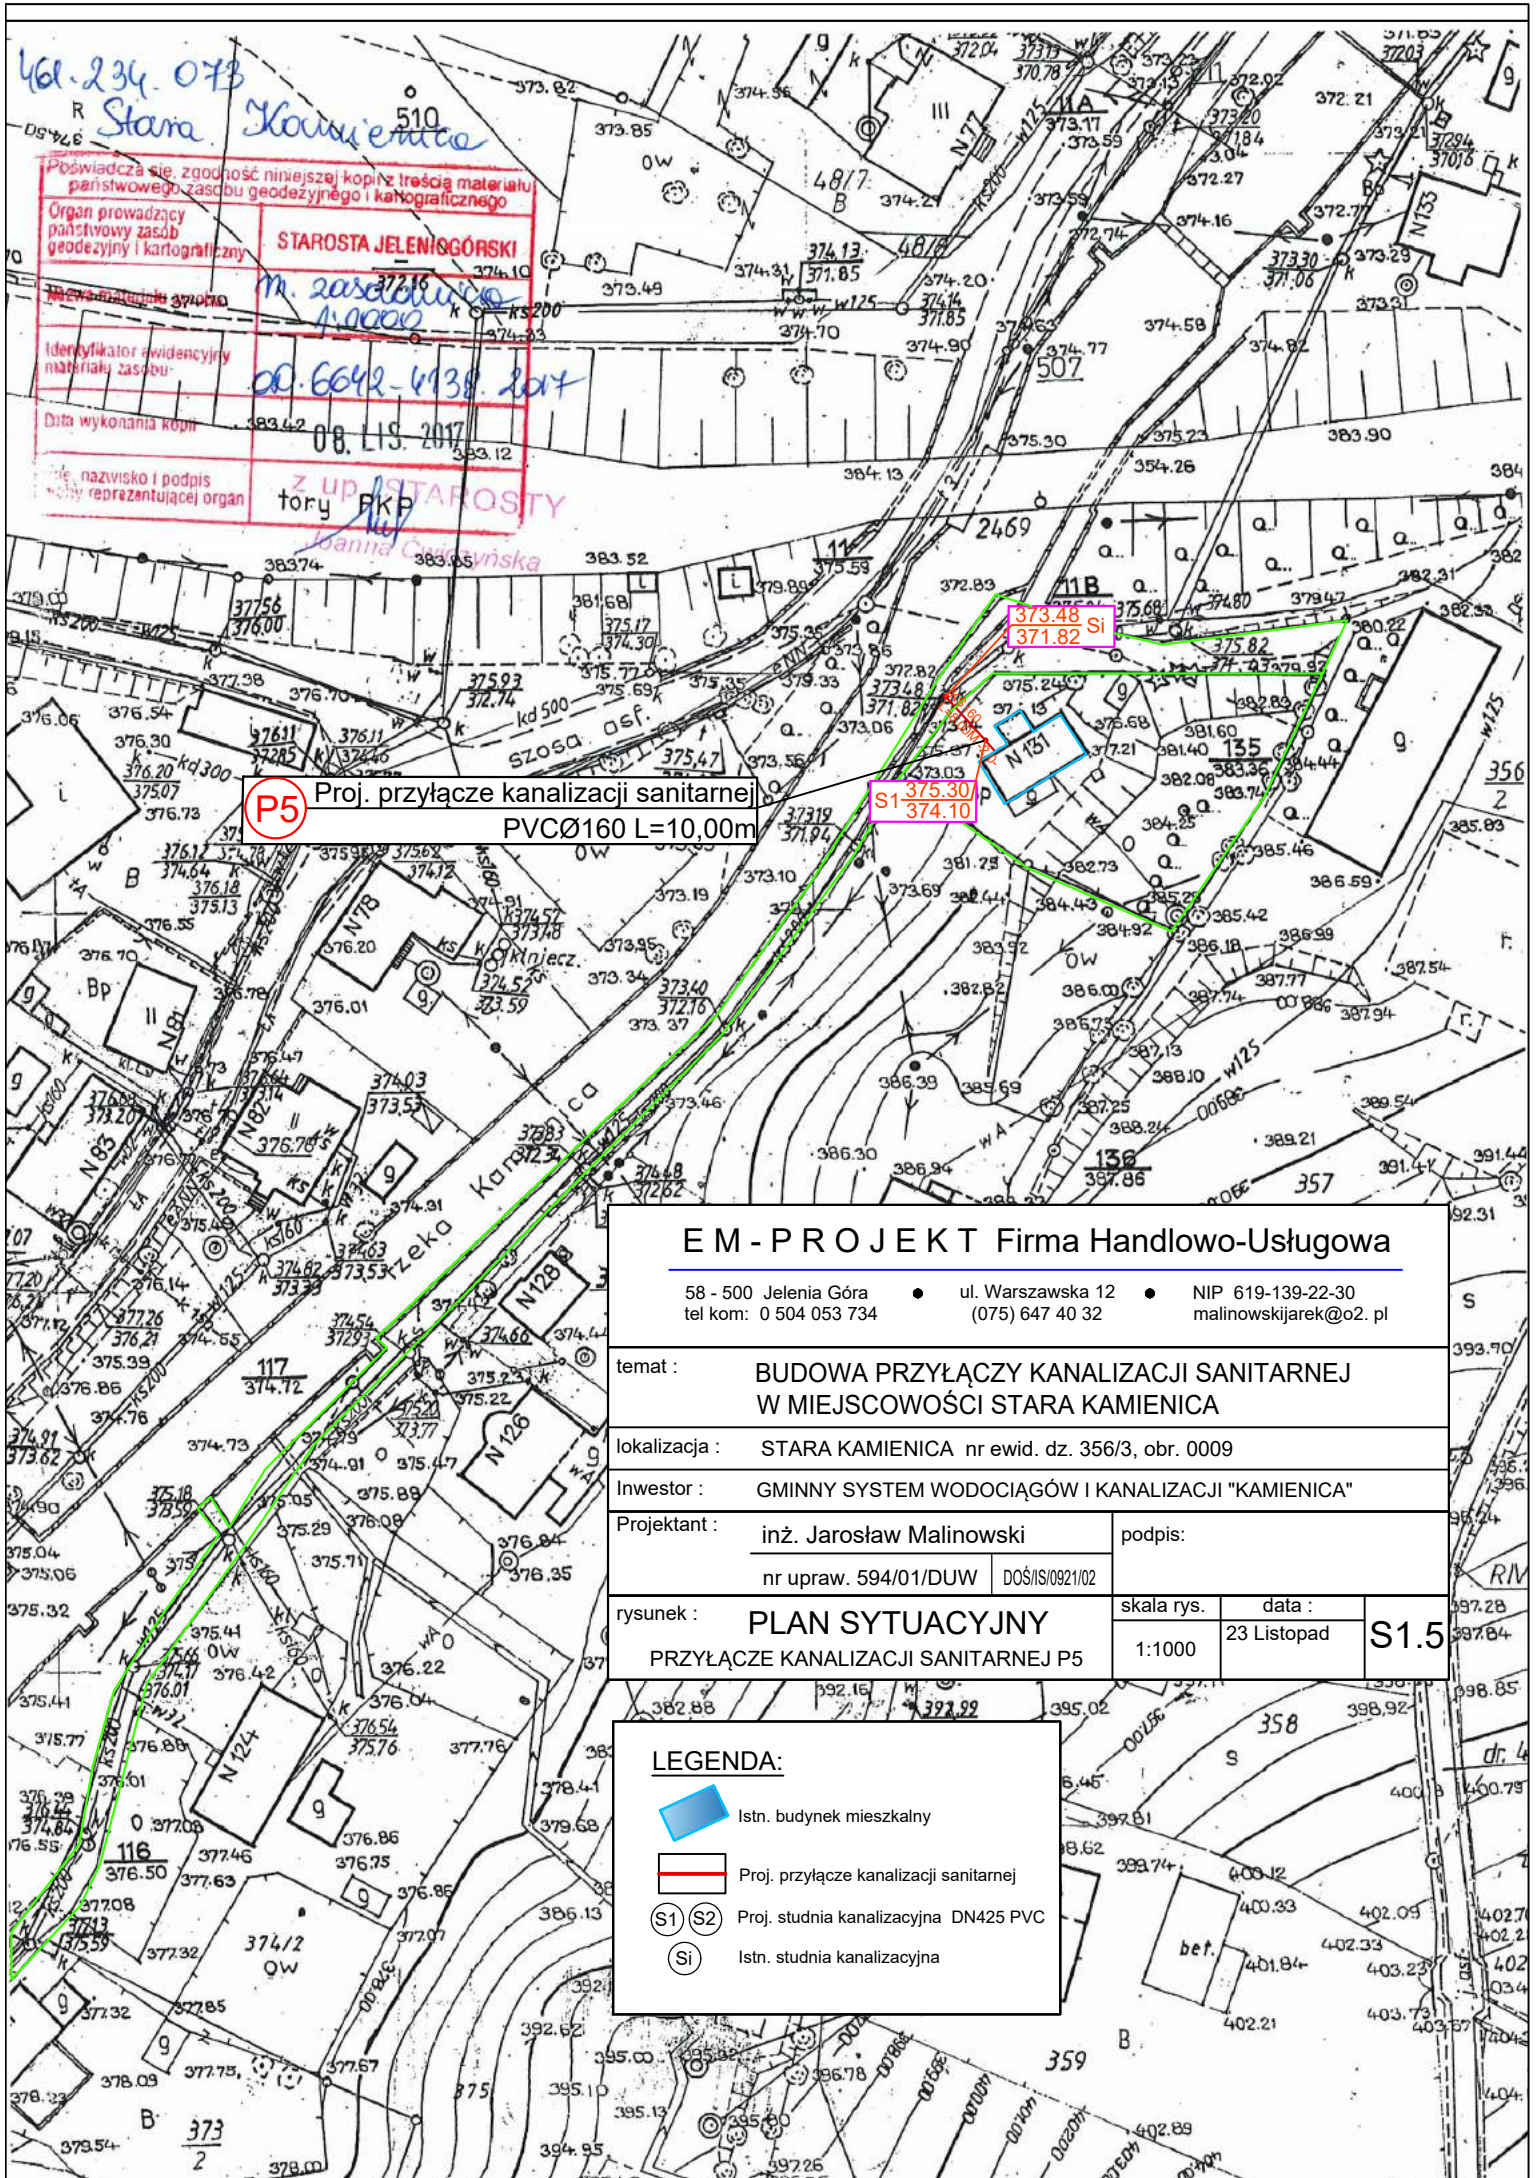

EM - P R O J E K T Firma Handlowo-Usługowa

58 - 500 Jelenia Góra • ul. Warszawska 12 • NIP 619-139-22-30
tel kom: 0 504 053 734 • (075) 647 40 32 • malinowskijarek@o2.pl

temat : BUDOWA PRZYŁĄCZY KANALIZACJI SANITARNEJ
W MIEJSCOWOŚCI STARA KAMIENICA

lokalizacja : STARA KAMIENICA nr ewid. dz. 377/3, obr. 0009

Inwestor : GMINNY SYSTEM WODOCIĄGÓW I KANALIZACJI "KAMIENICA"

Projektant : inż. Jarosław Malinowski
nr upraw. 594/01/DUW DOŚ/IS/0921/02

podpis:

rysunek : PLAN SYTUACYJNY
PRZYŁĄCZE KANALIZACJI SANITARNEJ P6

skala rys.





data :

1:1000

23 Listopad

S1.6


LEGENDA:

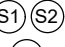
-  Istn. budynek mieszkalny
-  Proj. przyłączy kanalizacji sanitarnej
-  Proj. studnia kanalizacyjna DN425 PVC
-  Istn. studnia kanalizacyjna

Proj. przyłączy kanalizacji sanitarnej
PVCØ160 L=13,50m **P6**

S1 374.42
373.22

374.48 Si
372.62 Si

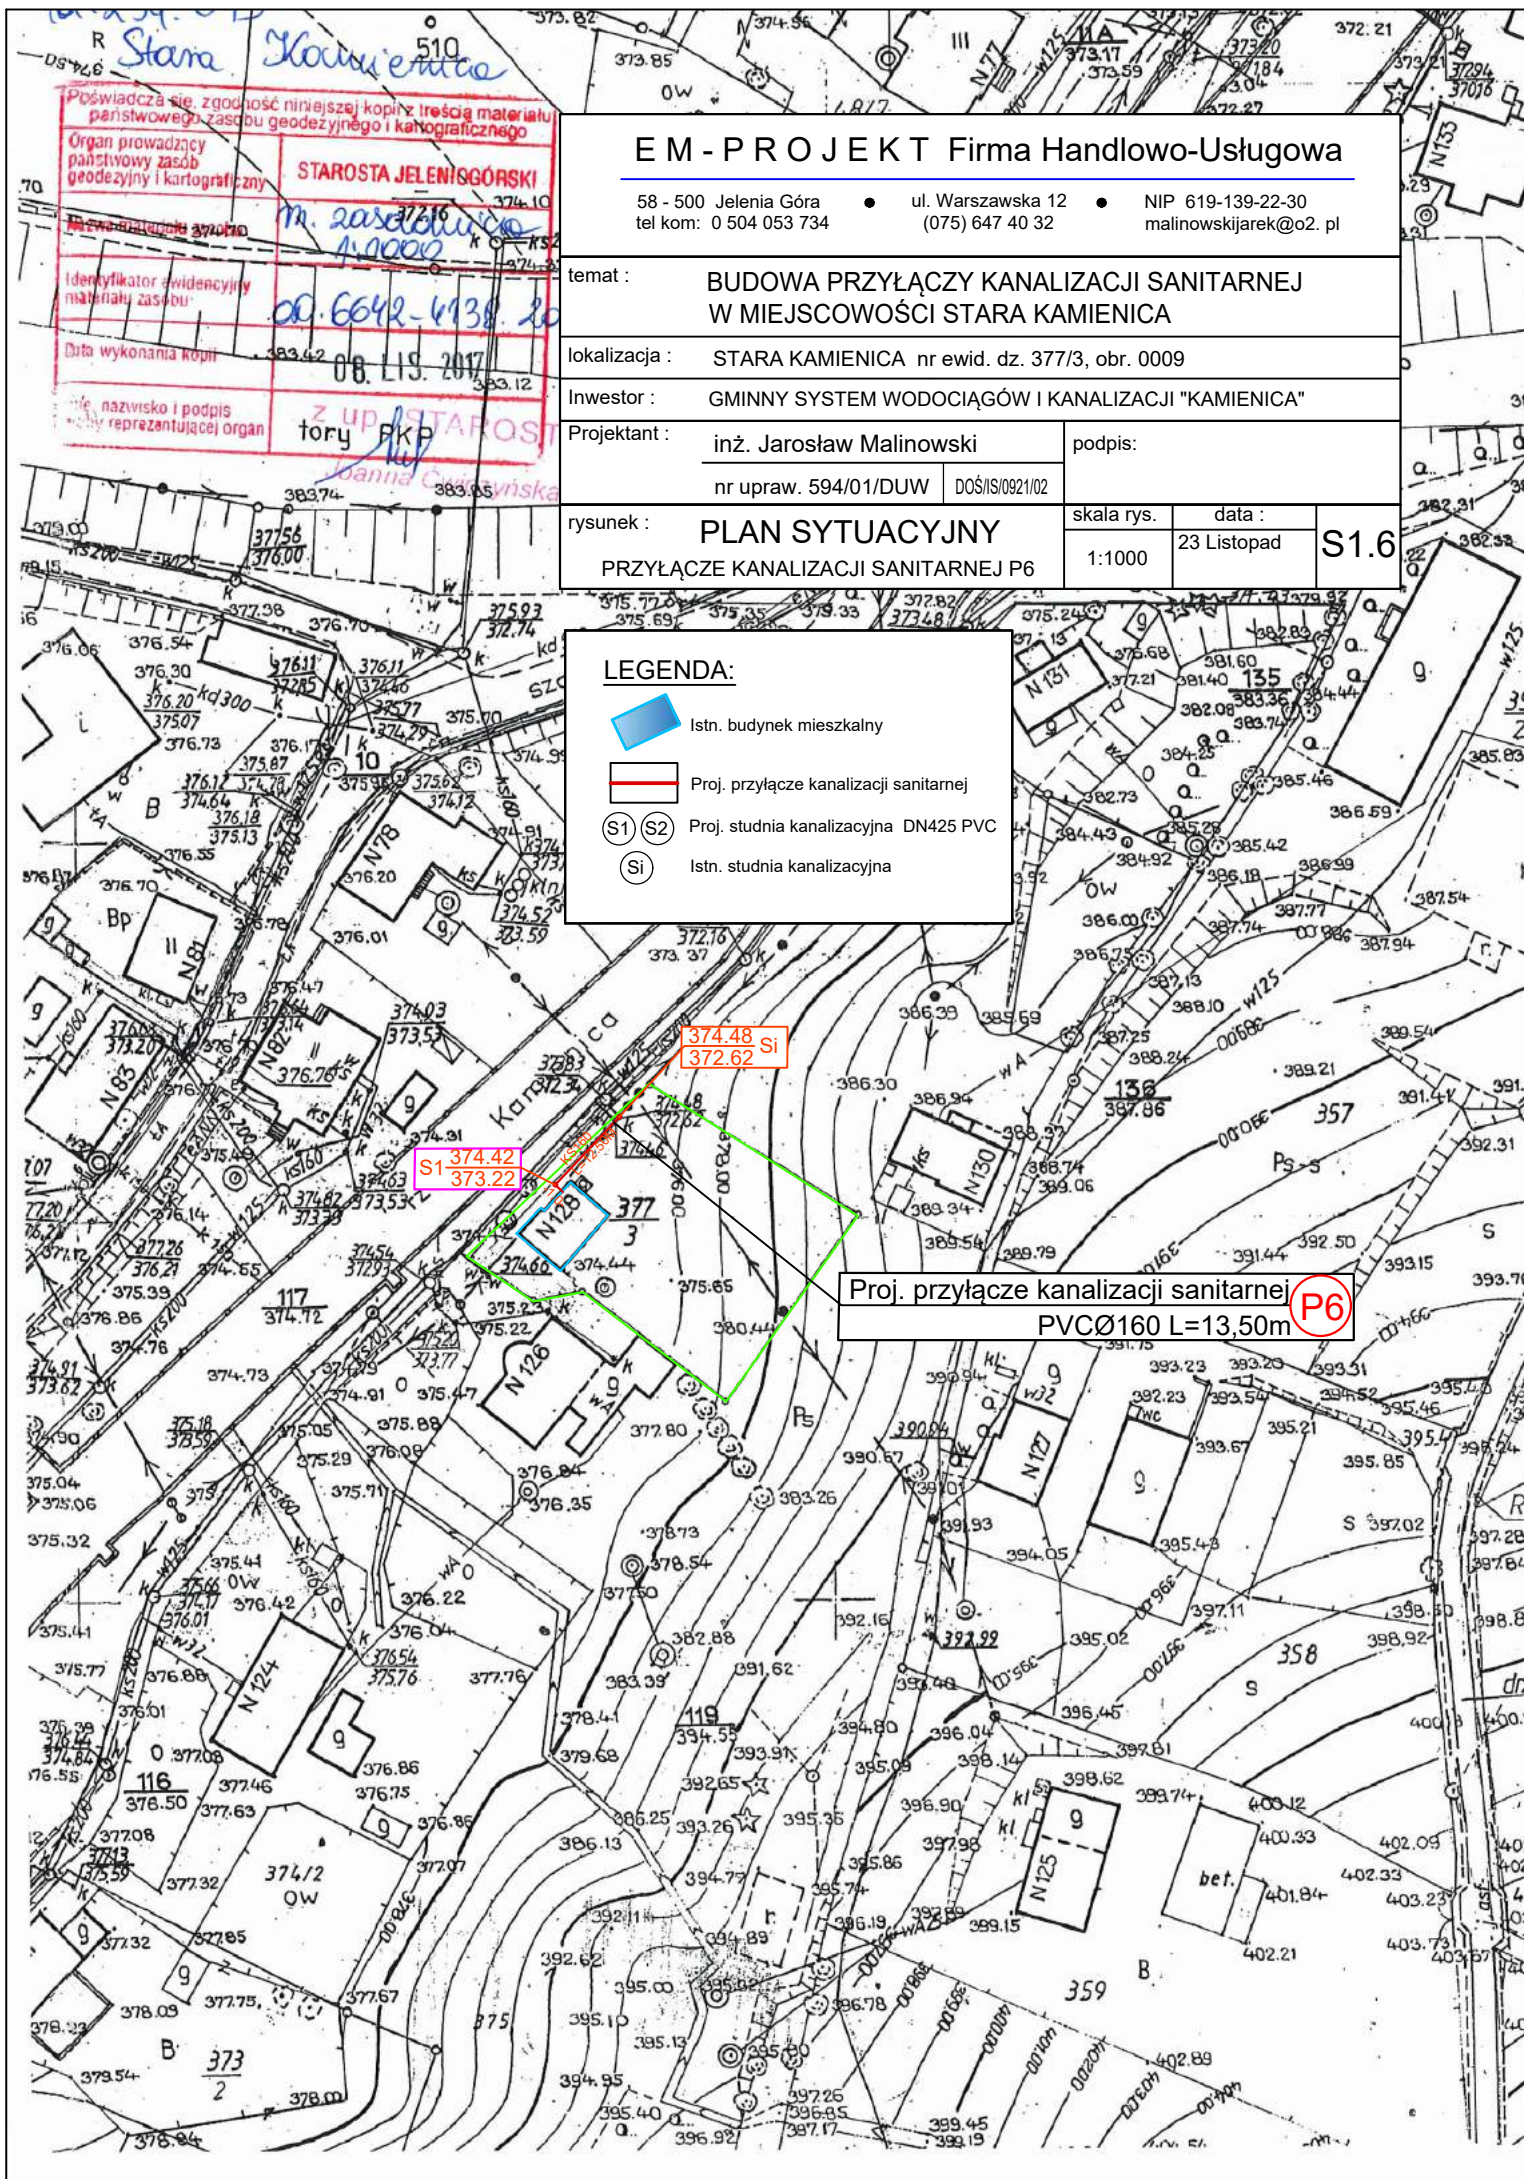

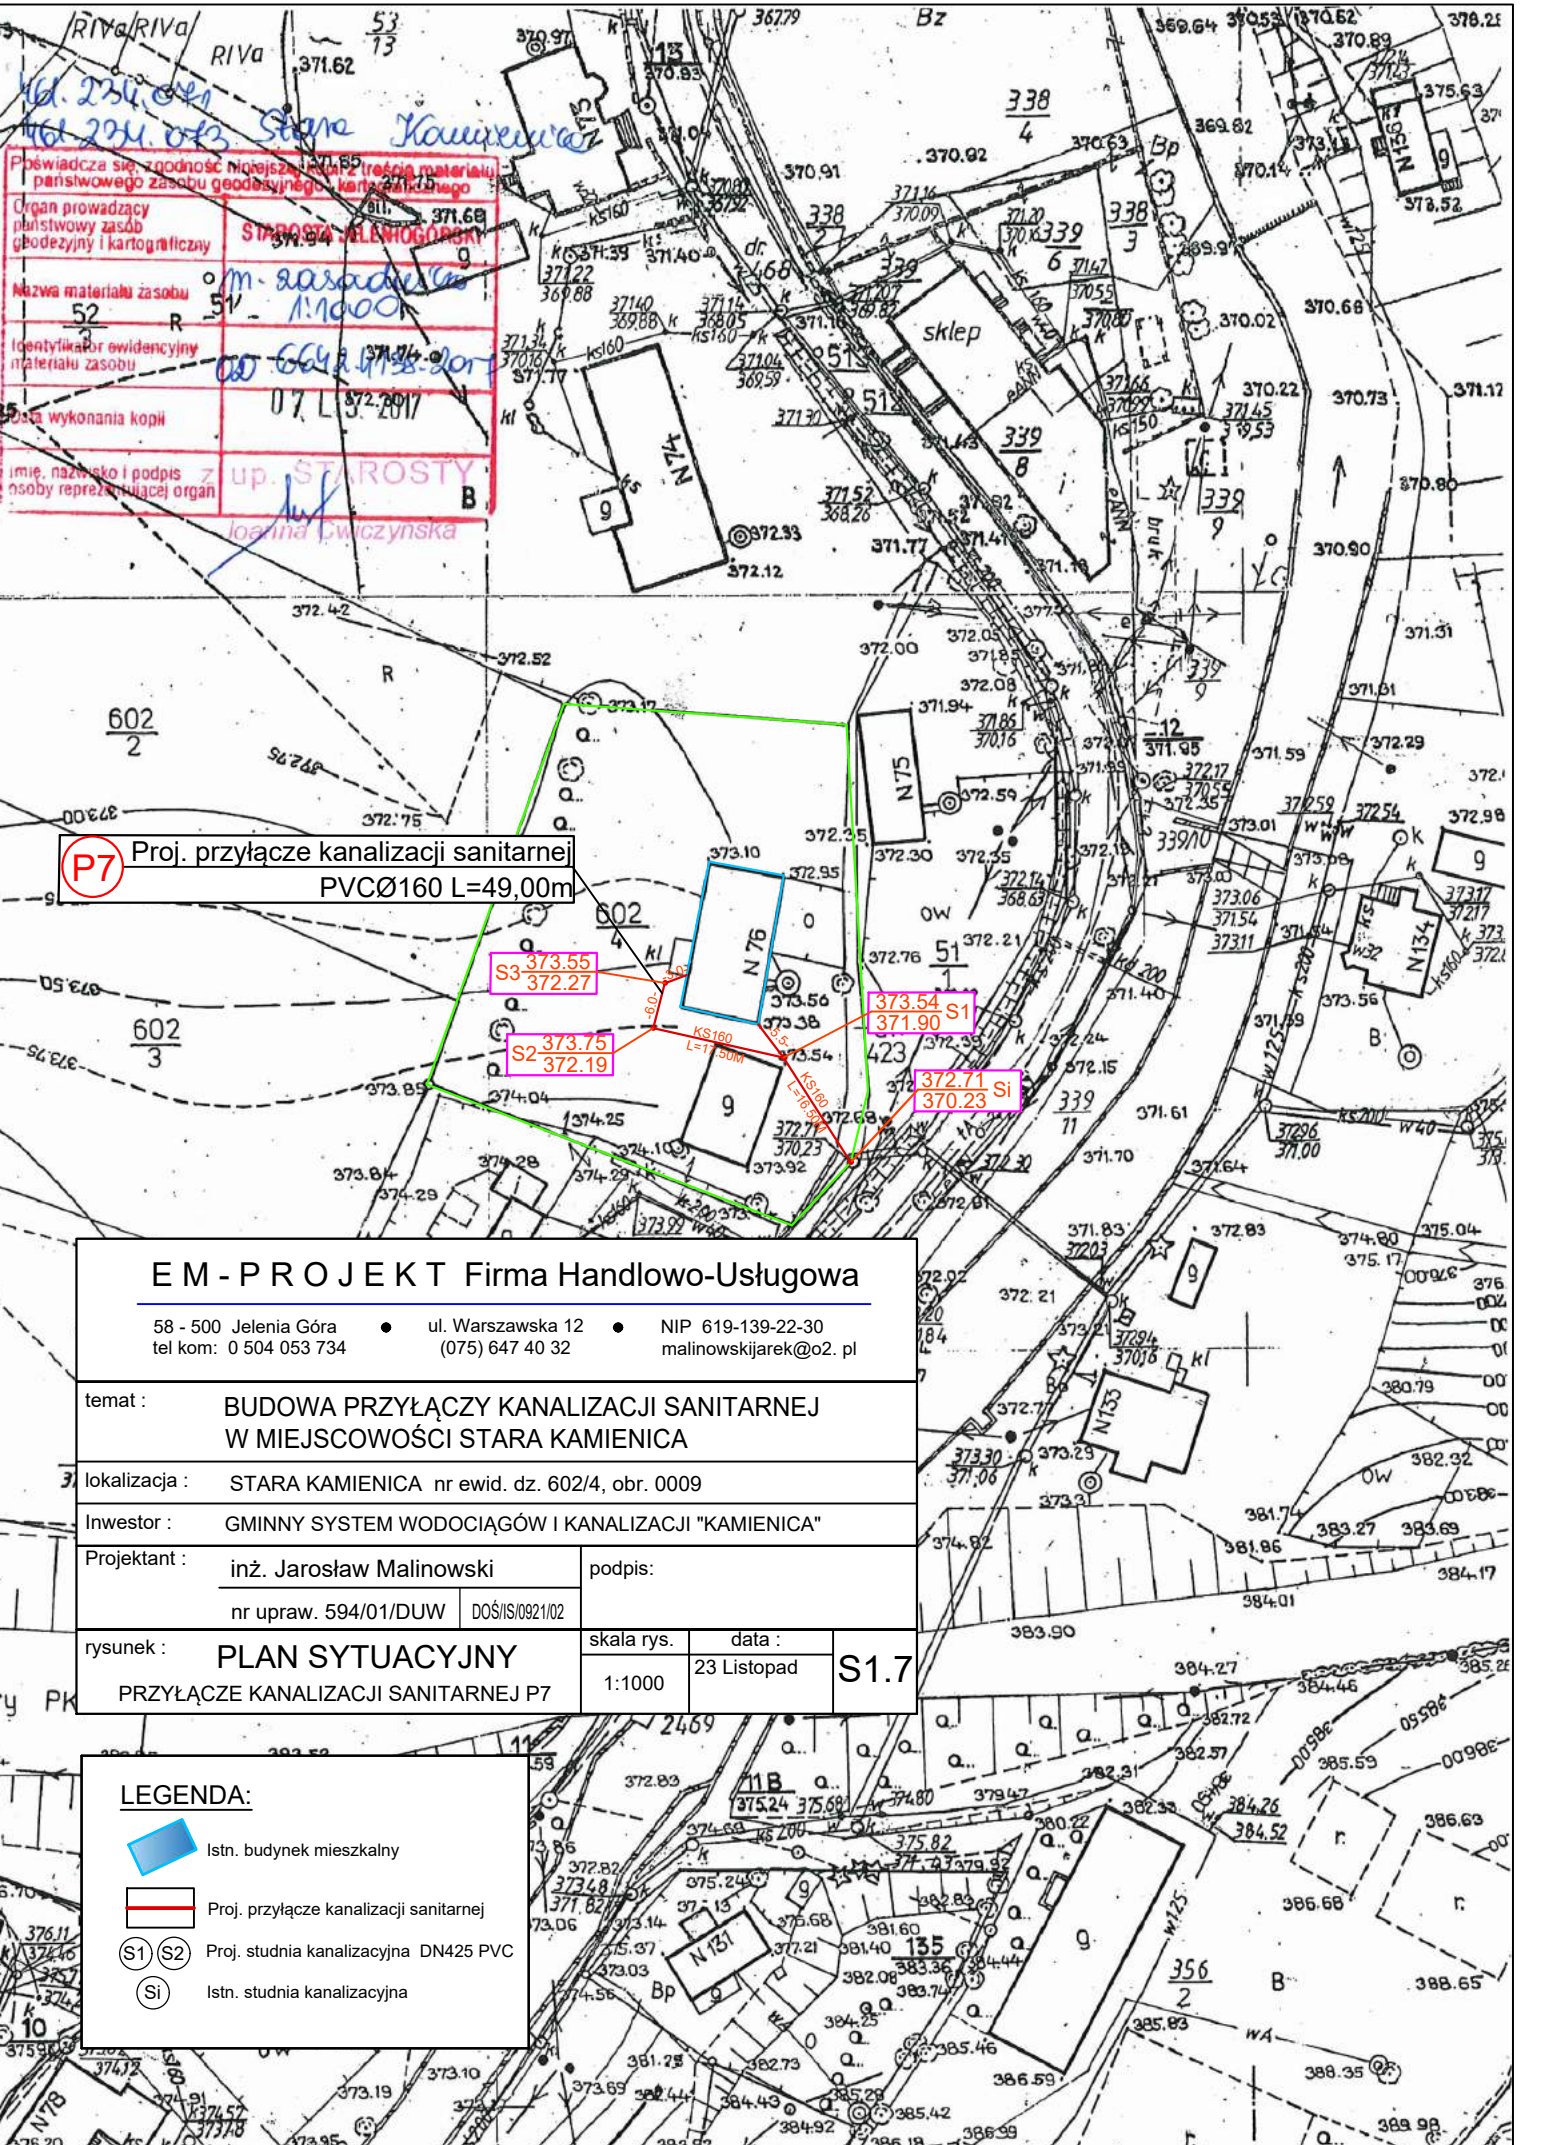

Powiadacza się zgodność niniejszej kopii z treścią materiału państwowego zasobu geodezyjnego i kartograficznego

Organ prowadzący państwowy zasób geodezyjny i kartograficzny: STAROSTWA JELEŃNAGÓRSKA


Nazwa materiału zasobu: m. zasada 52 R 51 - 1:1000

Identyfikator ewidencyjny materiału zasobu: 602/4/13-2017

Data wykonania kopii: 07.11.2017

Imię, nazwisko i podpis osoby reprezentującej organ: Jarosław Malinowski

(P7) Proj. przyłącze kanalizacji sanitarnej
PVCØ160 L=49,00m

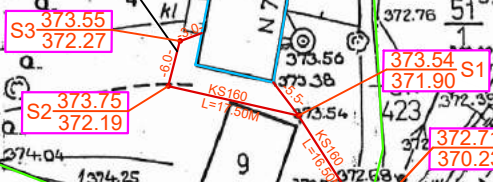

EM - PROJEKT Firma Handlowo-Usługowa			
58 - 500 Jelenia Góra		• ul. Warszawska 12	• NIP 619-139-22-30
tel kom: 0 504 053 734		(075) 647 40 32	malinowskijarek@o2. pl
temat: BUDOWA PRZYŁĄCZY KANALIZACJI SANITARNEJ W MIEJSCOWOŚCI STARA KAMIENICA			
lokalizacja: STARA KAMIENICA nr ewid. dz. 602/4, obr. 0009			
Inwestor: GMINNY SYSTEM WODOCIĄGÓW I KANALIZACJI "KAMIENICA"			
Projektant: inż. Jarosław Malinowski		podpis:	
nr upraw. 594/01/DUW		DOŚ/IS/0921/02	
rysunek: PLAN SYTUACYJNY		skala rys.:	data:
PRZYŁĄCZE KANALIZACJI SANITARNEJ P7		1:1000	23 Listopad
		S1.7	

LEGENDA:

	Istn. budynek mieszkalny
	Proj. przyłącze kanalizacji sanitarnej
	Proj. studnia kanalizacyjna DN425 PVC
	Istn. studnia kanalizacyjna

EM - PROJEKT Firma Handlowo-Usługowa

58 - 500 Jelenia Góra • ul. Warszawska 12 • NIP 619-139-22-30
tel kom: 0 504 053 734 (075) 647 40 32 malinowskijarek@o2.pl

temat : BUDOWA PRZYŁĄCZY KANALIZACJI SANITARNEJ
W MIEJSCOWOŚCI STARA KAMIENICA

lokalizacja : STARA KAMIENICA nr ewid. dz. 62/2, obr. 0009

inwestor : GMINNY SYSTEM WODOCIĄGÓW I KANALIZACJI "KAMIENICA"

Projektant : inż. Jarosław Malinowski

podpis:

nr upraw. 594/01/DUW DOŚIS/0921/02

rysunek : PLAN SYTUACYJNY

skala rys.

data :





PRZYŁĄCZE KANALIZACJI SANITARNEJ P8

1:1000


23 Listopad

S1.8

LEGENDA:

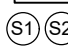 -  Istn. budynek mieszkalny
-  Proj. przyłącze kanalizacji sanitarnej
-  Proj. studnia kanalizacyjna DN425 PVC
-  Istn. studnia kanalizacyjna

P8 Proj. przyłącze kanalizacji sanitarnej
PVCØ160 L=26,50m

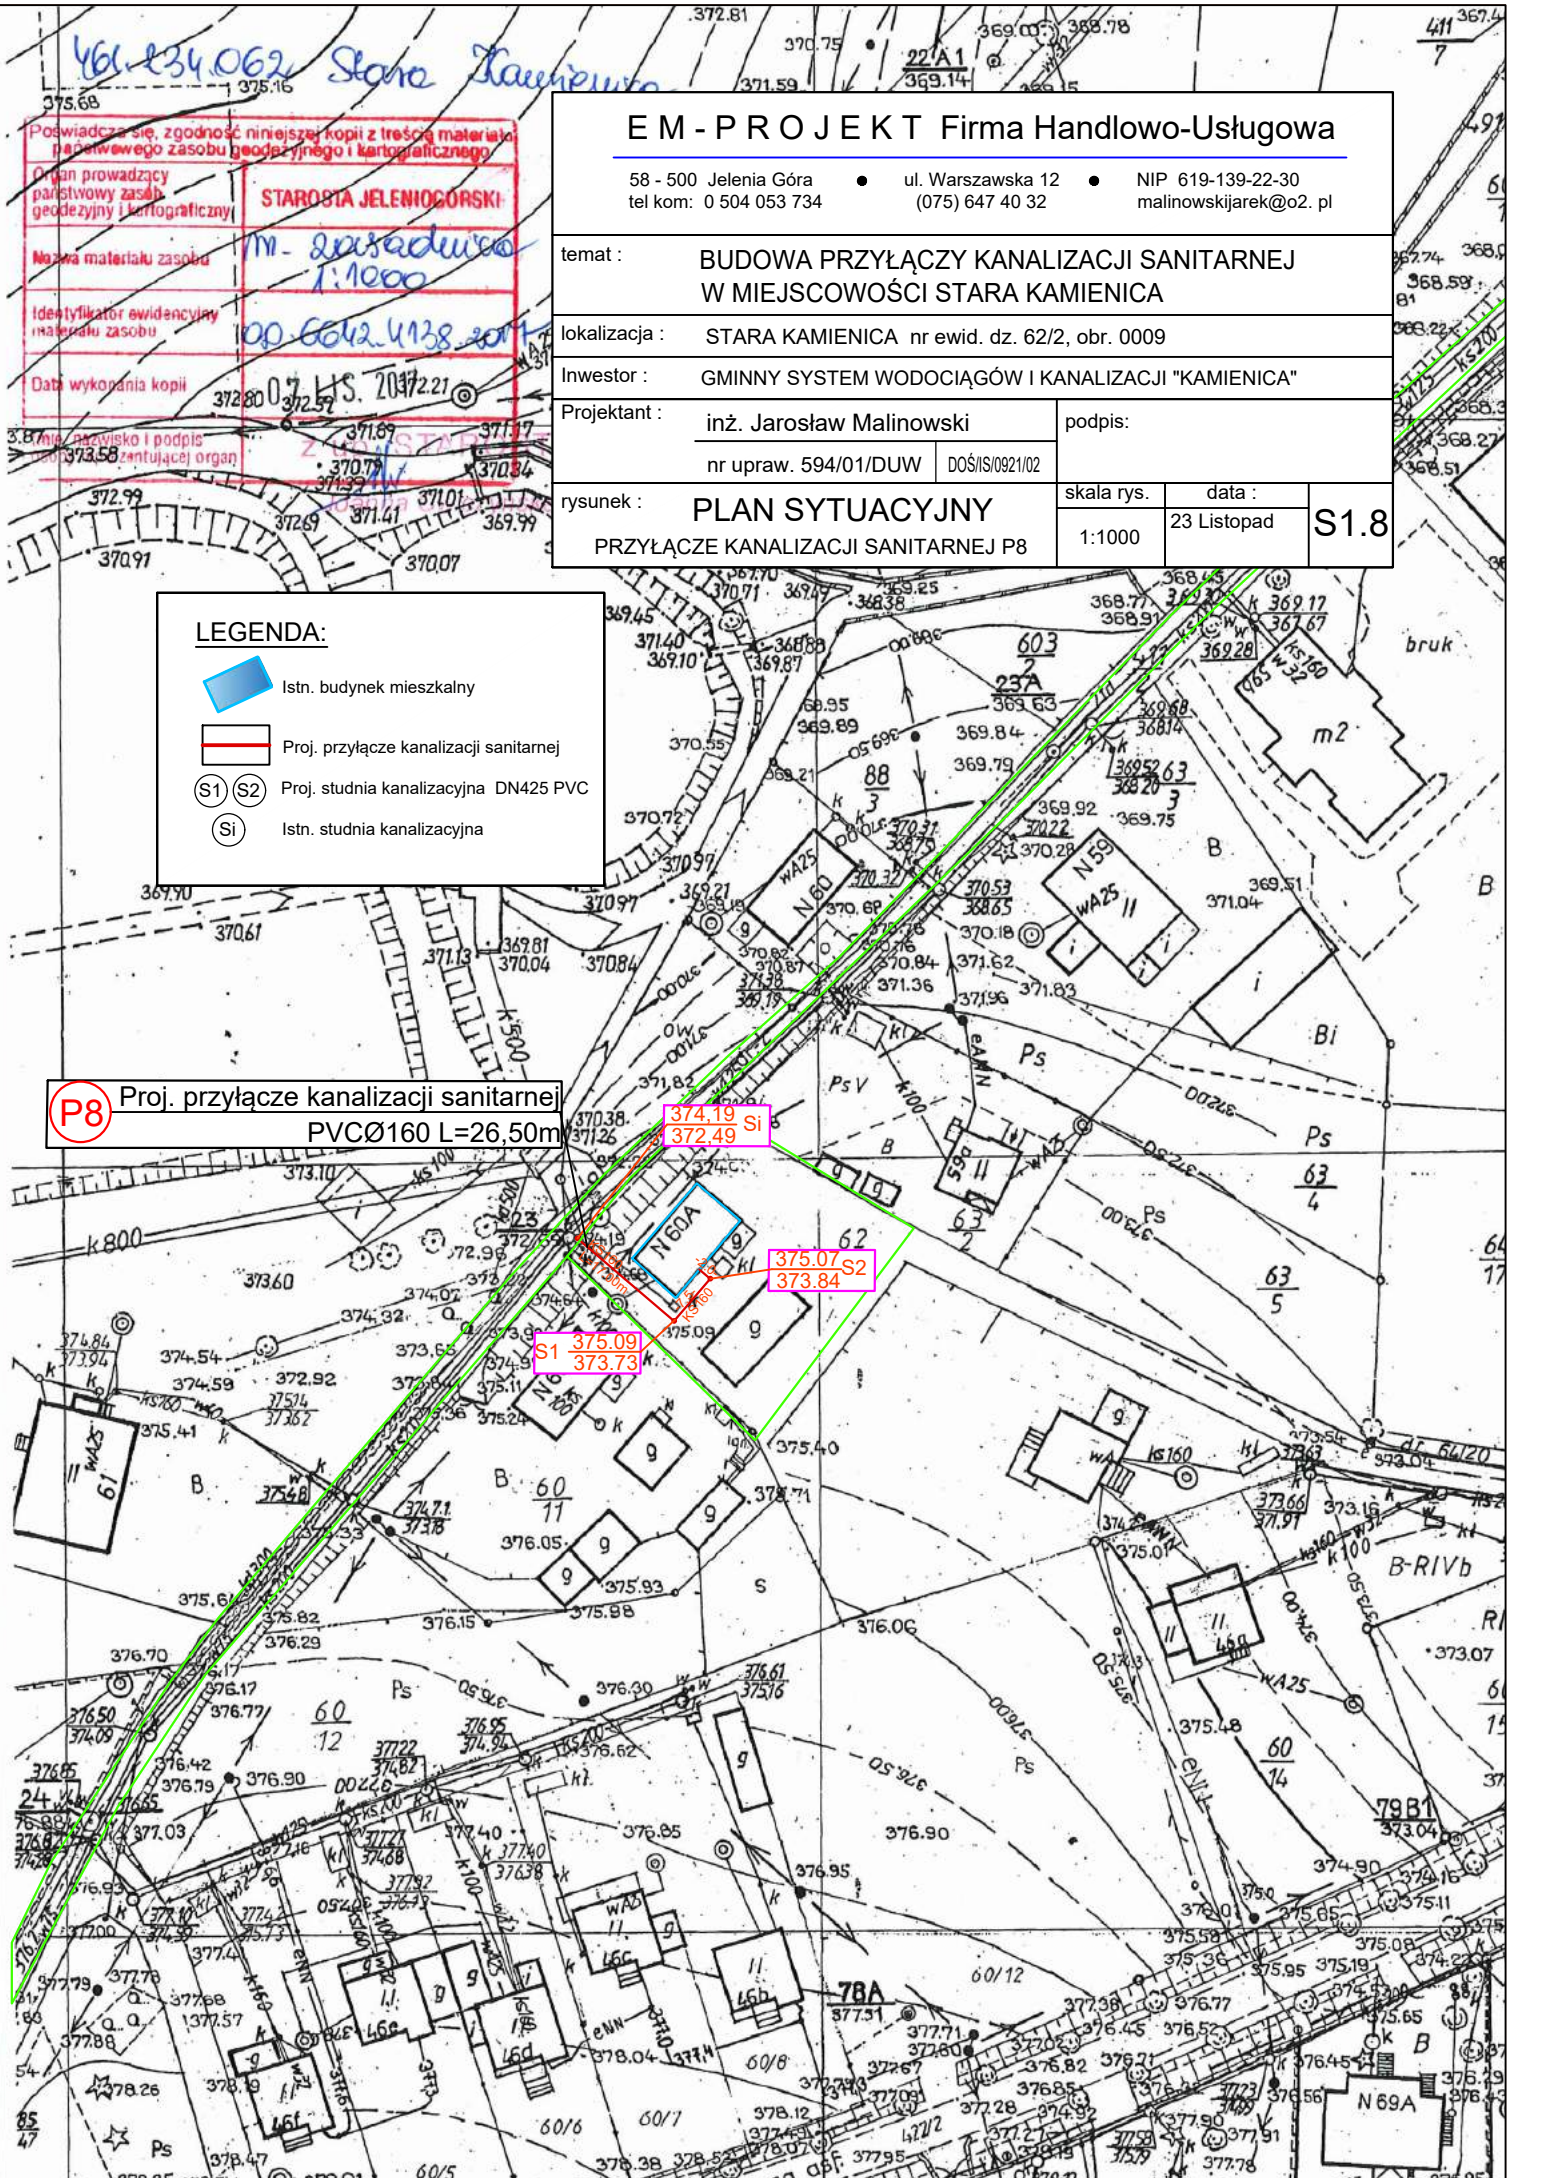

E M - P R O J E K T Firma Handlowo-Usługowa

58 - 500 Jelenia Góra • ul. Warszawska 12 • NIP 619-139-22-30
tel kom: 0 504 053 734 (075) 647 40 32 malinowskijarek@o2.pl

temat : BUDOWA PRZYŁĄCZY KANALIZACJI SANITARNEJ
W MIEJSCOWOŚCI STARA KAMIENICA

lokalizacja : STARA KAMIENICA nr ewid. dz. 60/11, obr. 0009

Inwestor : GMINNY SYSTEM WODOCIĄGÓW I KANALIZACJI "KAMIENICA"

Projektant : inż. Jarosław Malinowski
nr upraw. 594/01/DUW DOŚ/IS/0921/02

podpis:

rysunek : PLAN SYTUACYJNY
PRZYŁĄCZE KANALIZACJI SANITARNEJ P9

skala rys.

data :

1:1000

23 Listopad

S1.9

LEGENDA:



Istn. budynek mieszkalny



Proj. przyłączy kanalizacji sanitarnej




Proj. studnia kanalizacyjna DN425 PVC



Istn. studnia kanalizacyjna

Proj. przyłączy kanalizacji sanitarnej **P9**
PVCØ160 L=30,00m

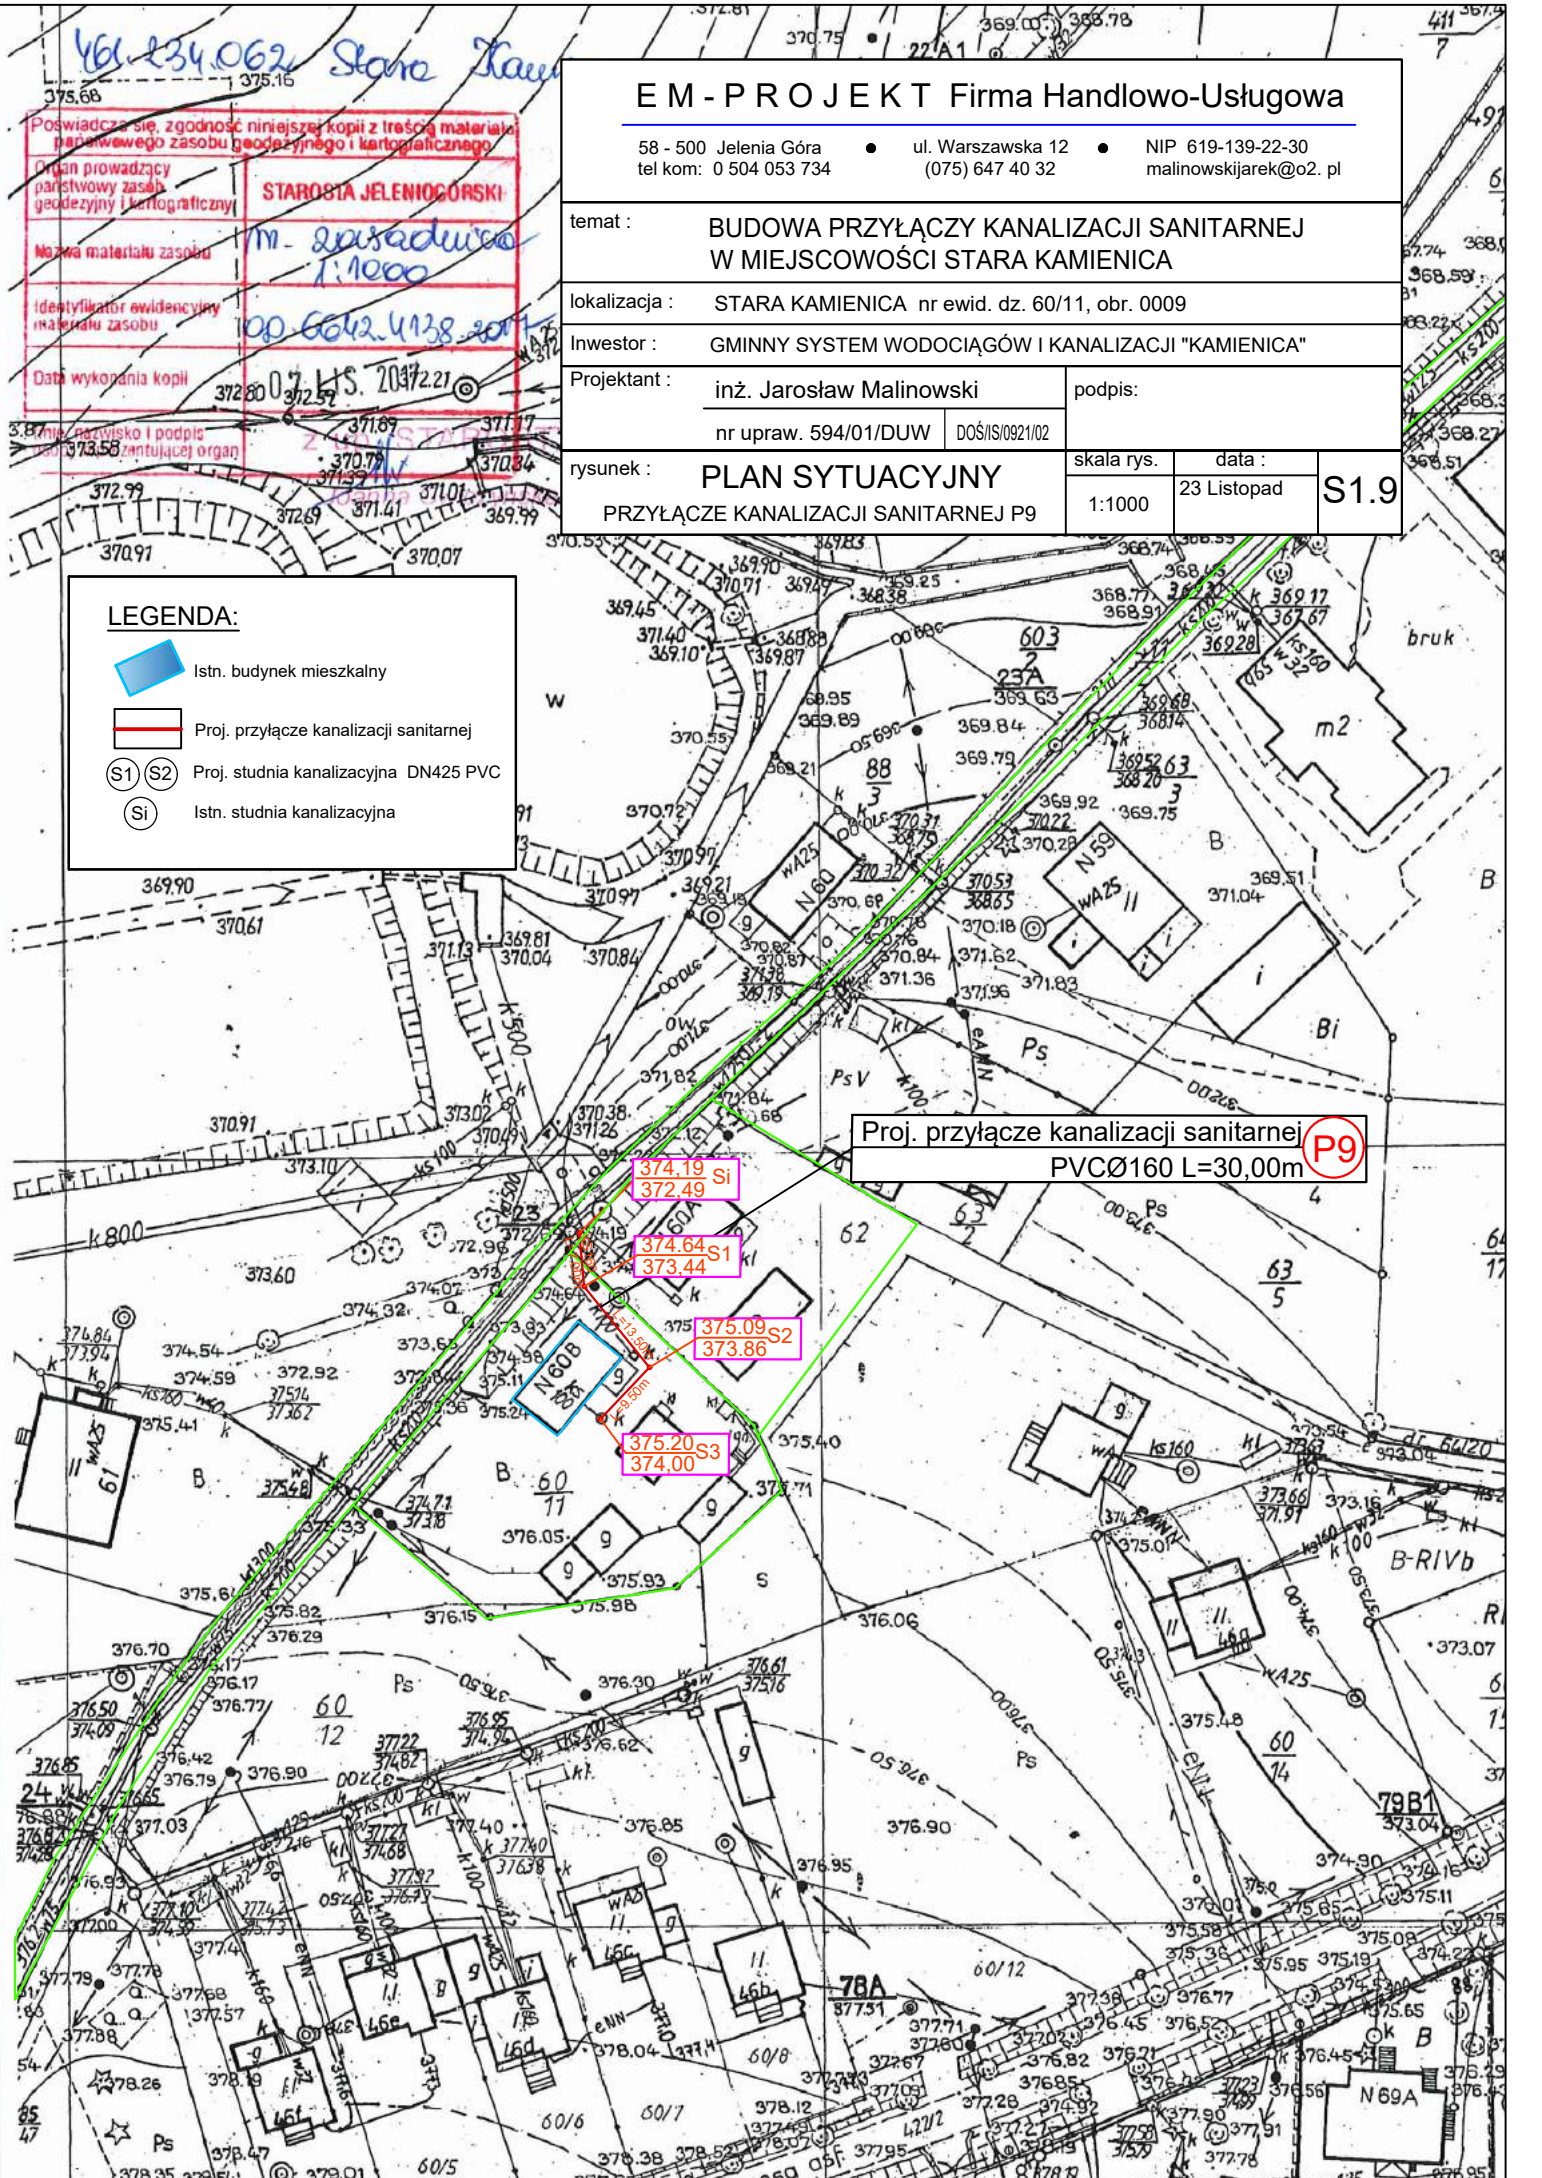

461.234.062 Stara Kamienica

Poswiadcza się, zgodność niniejszej kopii z treścią materiału państwowego zasobu geodezyjnego i kartograficznego

Organ prowadzący państwowy zasób geodezyjny i kartograficzny: **STAROSTA JELENIOGORSKI**

№ karta materiału zasobu: **M. 205240000**

Identyfikator ewidencyjny materiału zasobu: **100.6642.4138.2017**

Data wykopania kopii: **07.11.2017**





Proj. przyłącze kanalizacji sanitarnej
PVCØ160 L=12,00m **(P10)**


E M - P R O J E K T Firma Handlowo-Usługowa

58 - 500 Jelenia Góra • ul. Warszawska 12 • NIP 619-139-22-30
tel kom: 0 504 053 734 (075) 647 40 32 malinowskijarek@o2. pl

temat : BUDOWA PRZYŁĄCZY KANALIZACJI SANITARNEJ W MIEJSCOWOŚCI STARA KAMIENICA			
lokalizacja : STARA KAMIENICA nr ewid. dz. 88/2, obr. 0009			
Inwestor : GMINNY SYSTEM WODOCIĄGÓW I KANALIZACJI "KAMIENICA"			
Projektant : inż. Jarosław Malinowski		podpis:	
nr upraw. 594/01/DUW DOŚ/IS/0921/02			
rysunek : PLAN SYTUACYJNY PRZYŁĄCZE KANALIZACJI SANITARNEJ P10	skala rys.	data :	S1.10
	1:1000	23 Listopad	

LEGENDA:

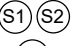-  Istn. budynek mieszkalny
-  Proj. przyłącze kanalizacji sanitarnej
-  Proj. studnia kanalizacyjna DN425 PVC
-  Istn. studnia kanalizacyjna

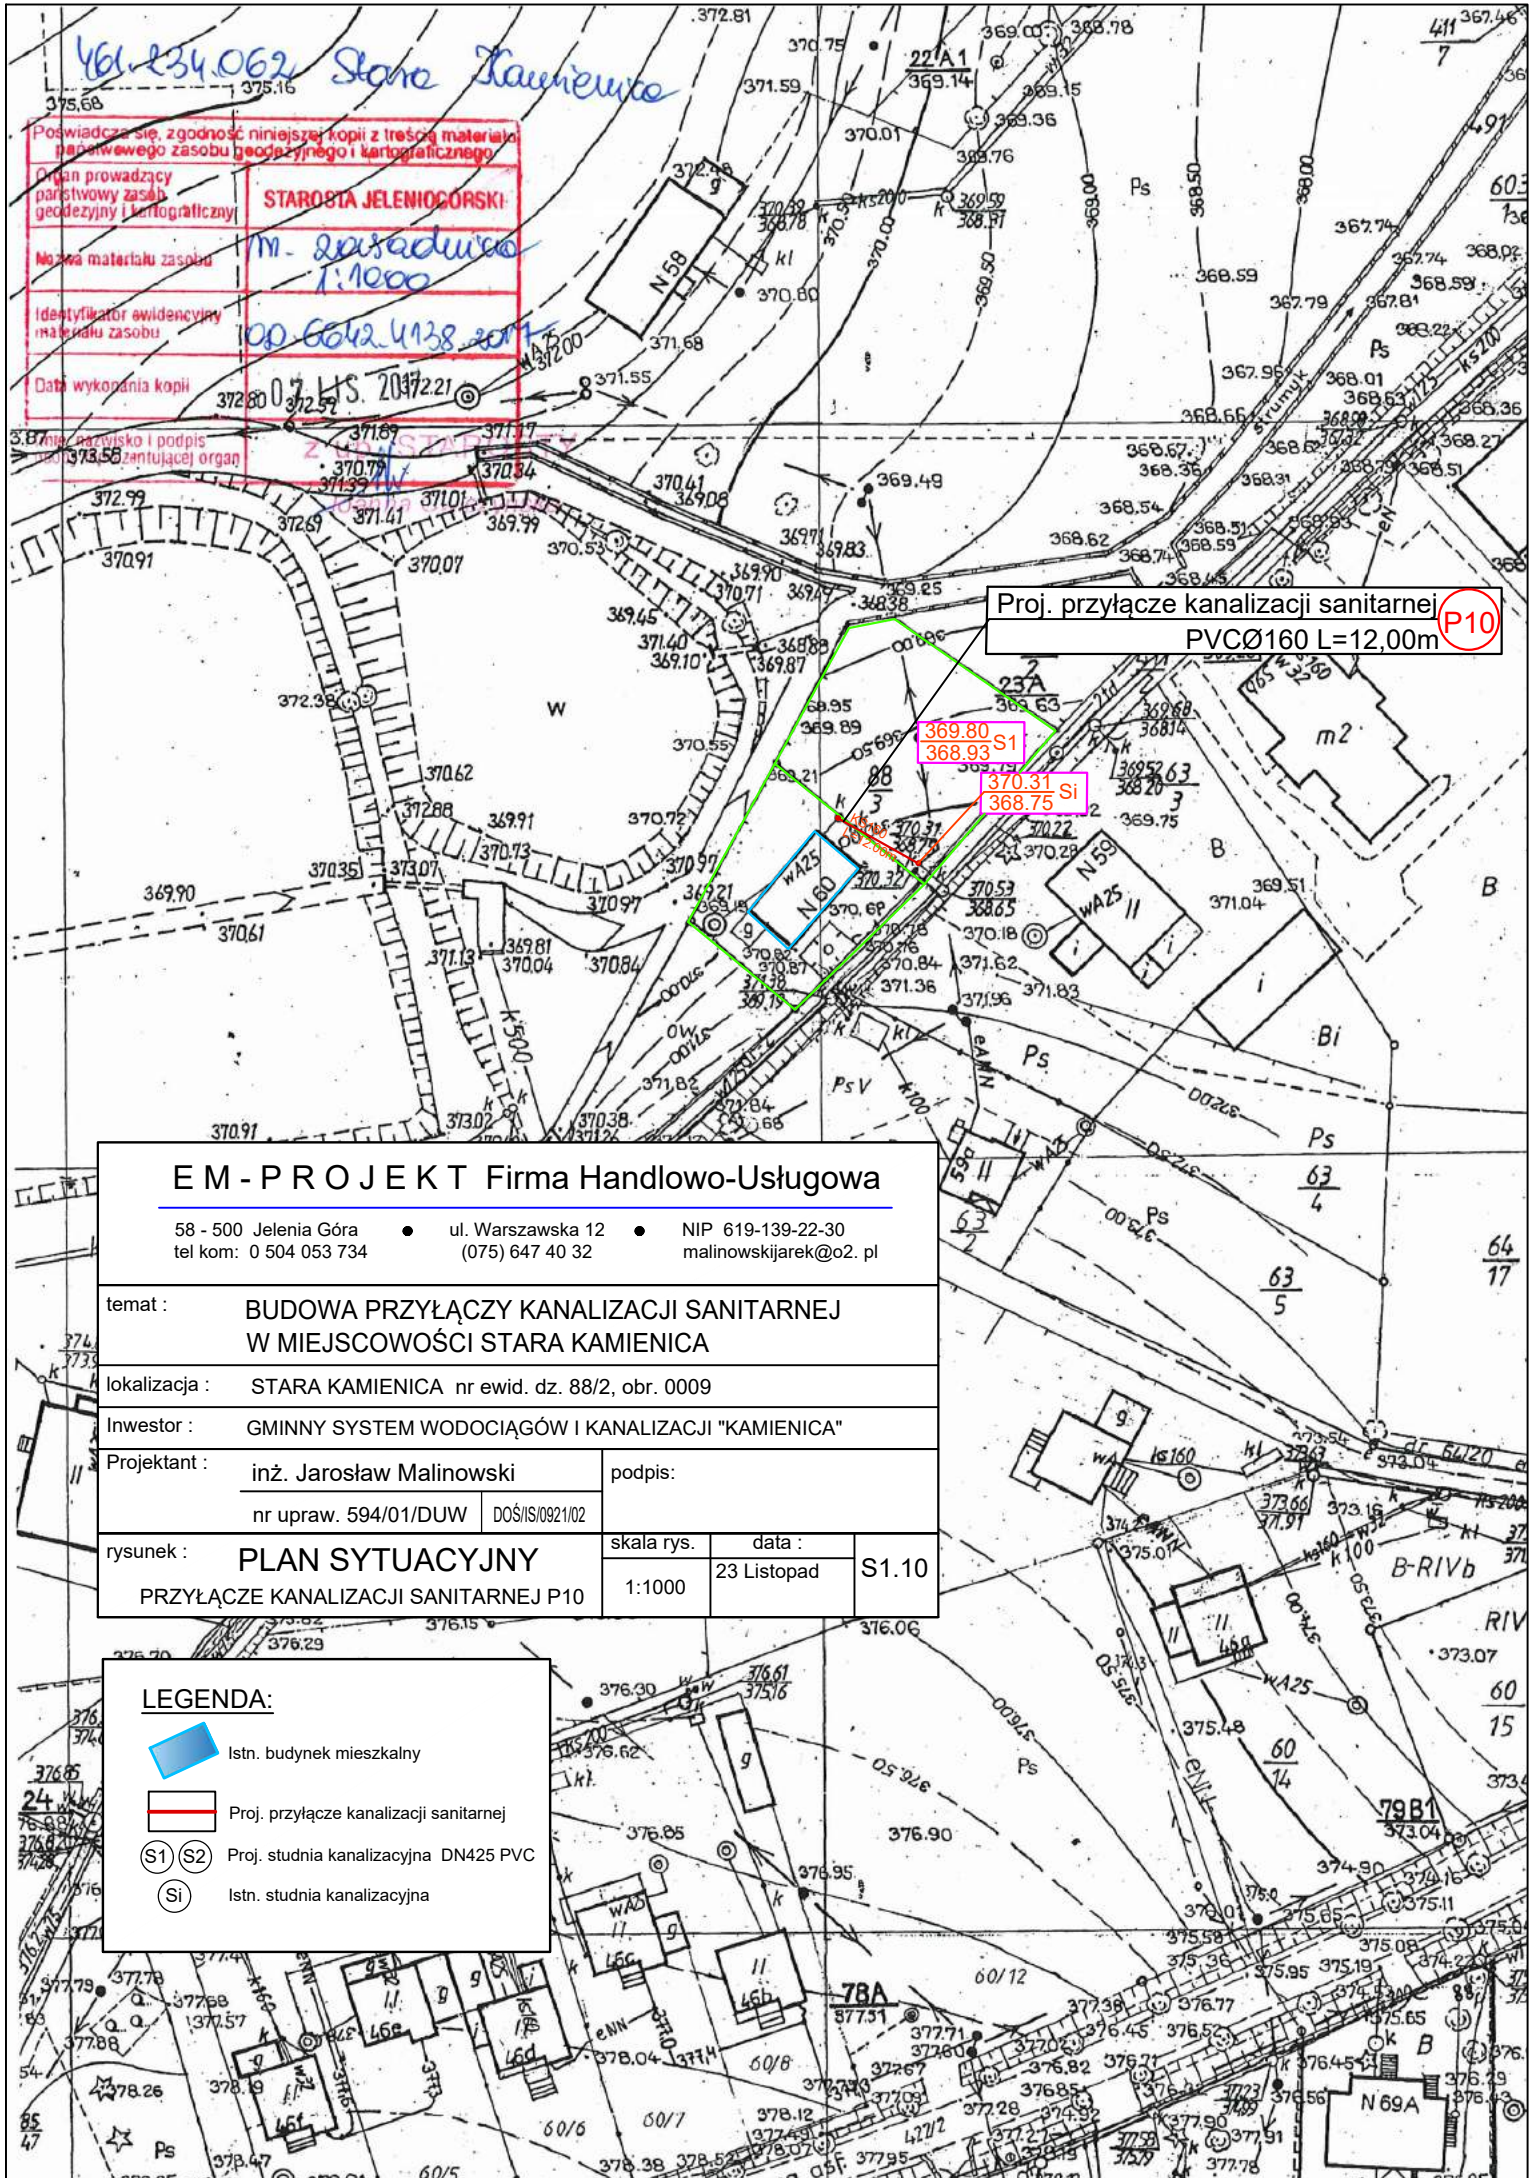

EM - PROJEKT Firma Handlowo-Usługowa

58 - 500 Jelenia Góra • ul. Warszawska 12 • NIP 619-139-22-30
tel kom: 0 504 053 734 (075) 647 40 32 malinowskijarek@o2.pl

temat : BUDOWA PRZYŁĄCZY KANALIZACJI SANITARNEJ
W MIEJSCOWOŚCI STARA KAMIENICA

lokalizacja : STARA KAMIENICA nr ewid. dz. 63/2, obr. 0009

Inwestor : GMINNY SYSTEM WODOCIĄGÓW I KANALIZACJI "KAMIENICA"

Projektant : inż. Jarosław Malinowski

podpis:

nr upraw. 594/01/DUW DOŚIS/0921/02

rysunek : PLAN SYTUACYJNY
PRZYŁĄCZE KANALIZACJI SANITARNEJ P11

skala rys.





data :

1:1000


23 Listopad

S1.11

LEGENDA:

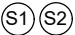 -  Istn. budynek mieszkalny
-  Proj. przyłączy kanalizacji sanitarnej
-  Proj. studnia kanalizacyjna DN425 PVC
-  Istn. studnia kanalizacyjna

P11 Proj. przyłączy kanalizacji sanitarnej
PVCØ160 L=26,50m

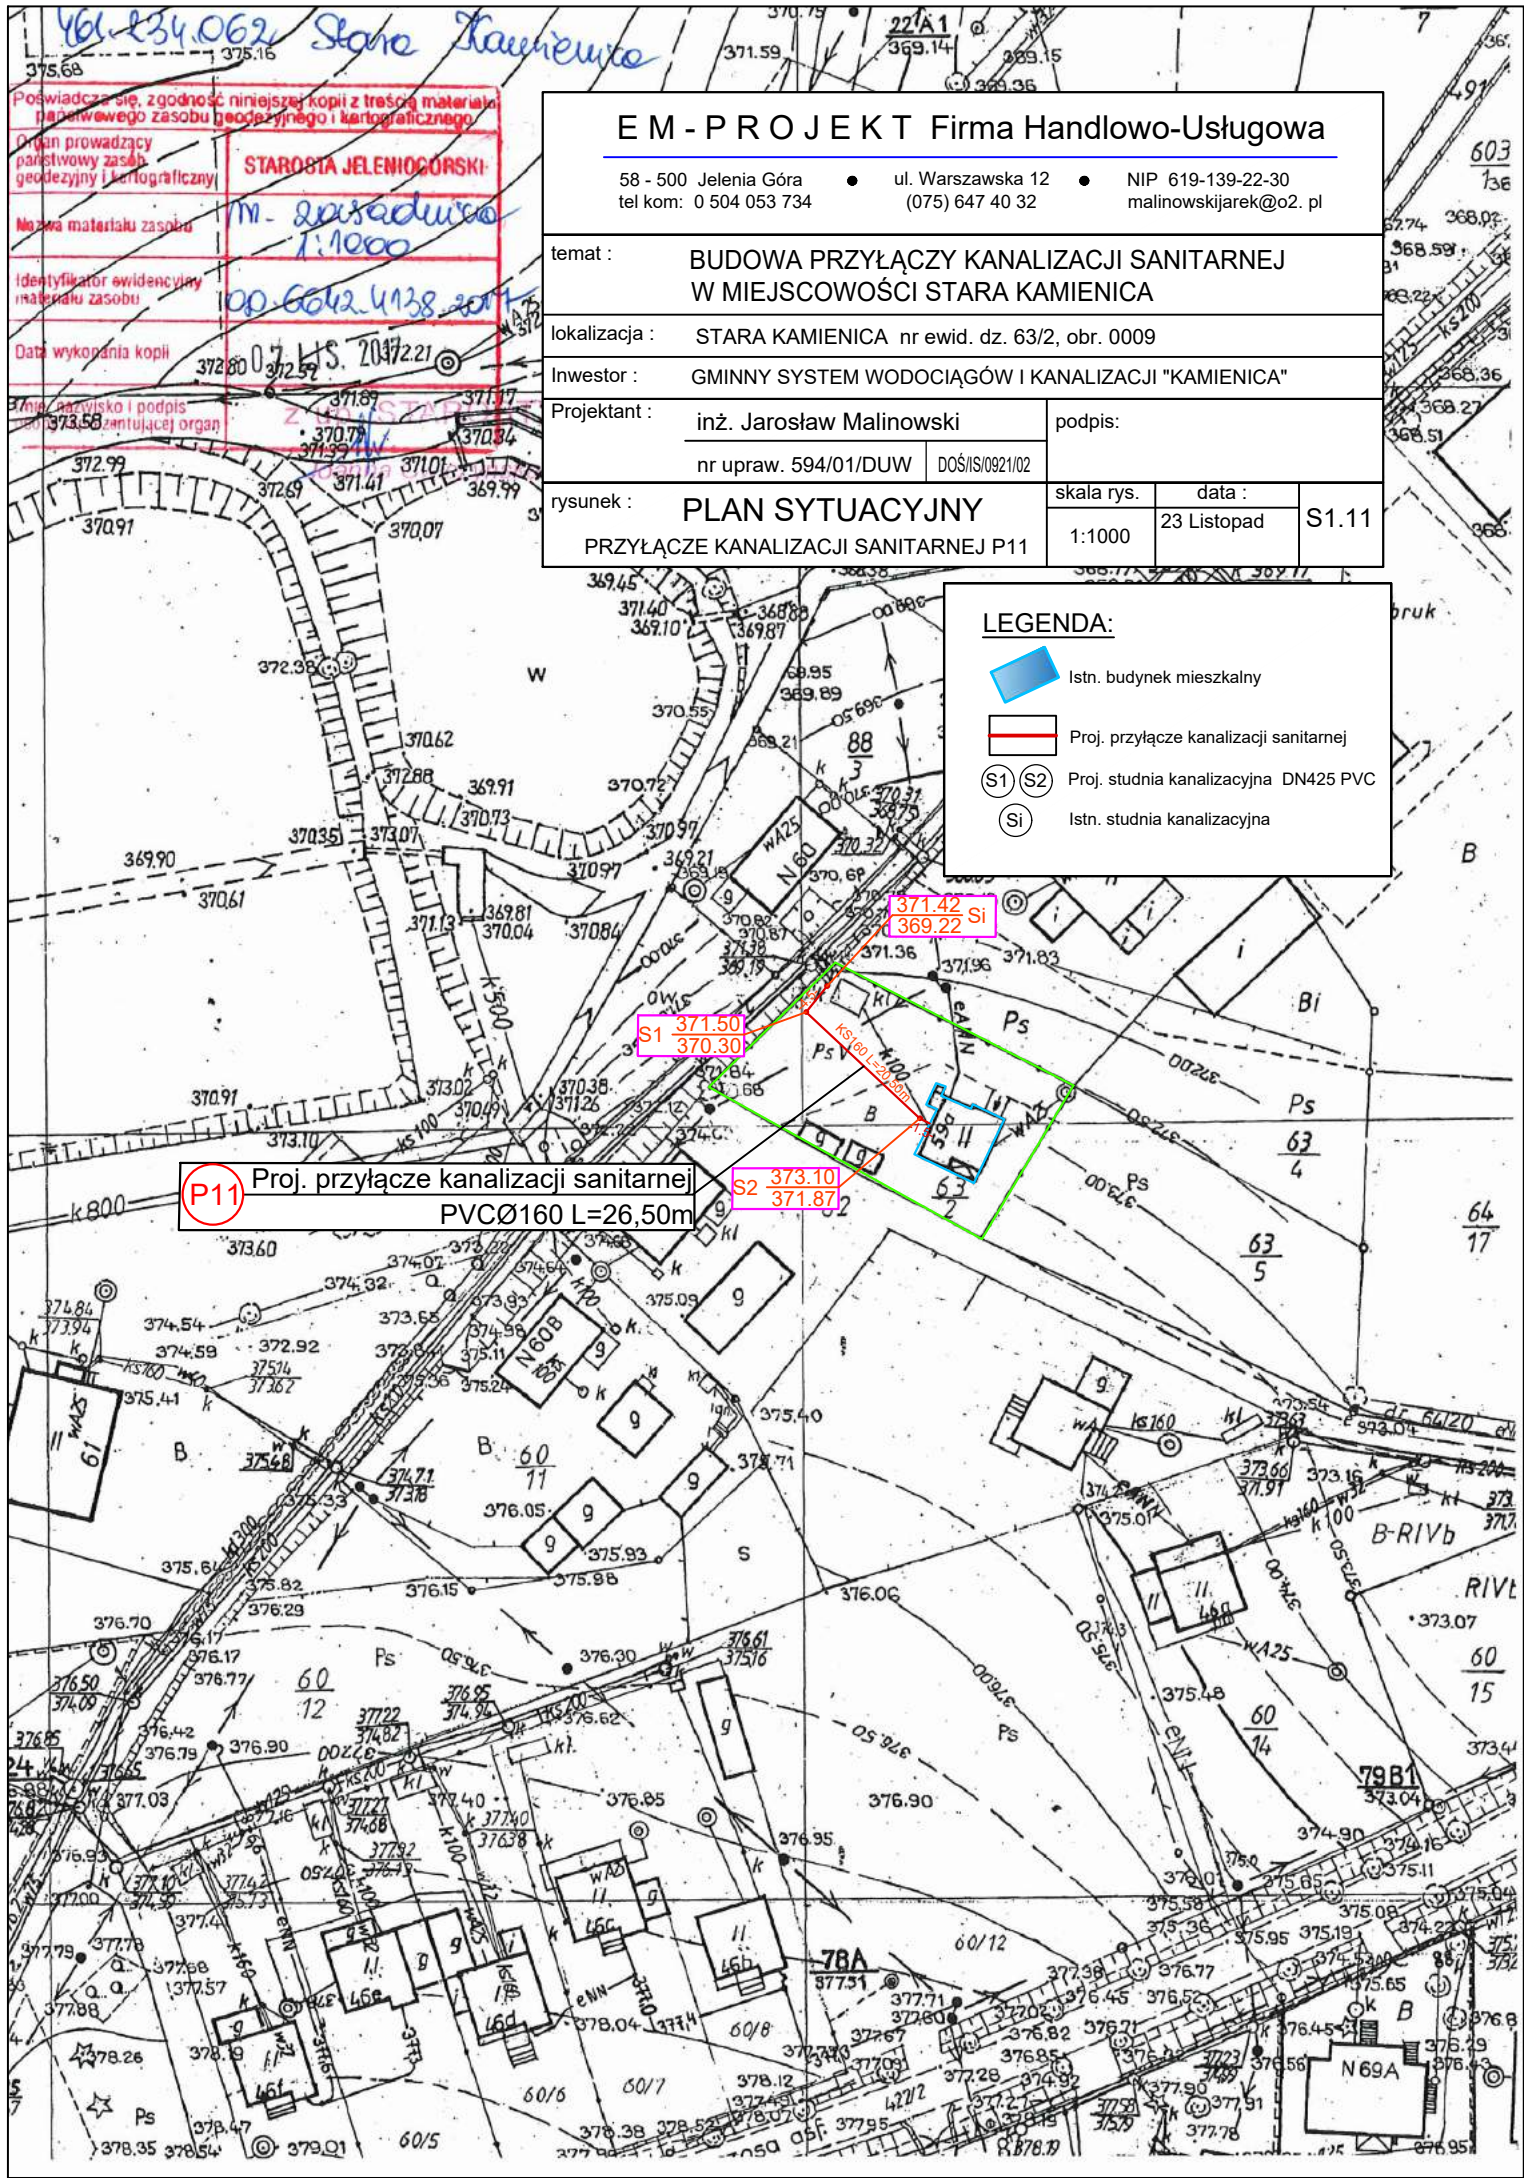

461.234.062 Stara Kamienica

Poswiadcza się, zgodność niniejszej kopii z treścią materiału
papierowego zasobu geodezyjnego i kartograficznego.

Organ prowadzący
państwowy zasób
geodezyjny i kartograficzny

STAROSTA JELENIOGÓRSKI

Nazwa materiału zasobu

M. Pasaduro
1:1000

Identyfikator ewidencyjny
materiału zasobu

00.6642.4138.2017

Data wykopania kopii

07.11.2017

Miejsce, racyzisko i podpis
autoryzującej organ

EM - PROJEKT Firma Handlowo-Usługowa

58 - 500 Jelenia Góra • ul. Warszawska 12 • NIP 619-139-22-30
tel kom: 0 504 053 734 (075) 647 40 32 malinowskijarek@o2.pl

temat : BUDOWA PRZYŁĄCZY KANALIZACJI SANITARNEJ
W MIEJSCOWOŚCI STARA KAMIENICA

lokalizacja : STARA KAMIENICA nr ewid. dz. 604/3, obr. 0009

Inwestor : GMINNY SYSTEM WODOCIĄGÓW I KANALIZACJI "KAMIENICA"

Projektant : inż. Jarosław Malinowski

podpis:





nr upraw. 594/01/DUW DOŚNIS/0921/02

rysunek : **PLAN SYTUACYJNY**
PRZYŁĄCZE KANALIZACJI SANITARNEJ P12


skala rys. data :
1:1000 23 Listopad S1.12

Przebieg linii zgodnym z...
Czynności...
Miejscowość: STARA KAMIENICA
Nazwa materiału zasobu: m. zasobu do 1.1000
Identyfikacja ewidencyjna materiału zasobu: 00 604/3. obr. 0009
Data wystawienia kopii: 07.11.2017
Imię, nazwisko i podpis osoby odpowiedzialnej: J. Malinowski

LEGENDA:

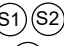 -  Istn. budynek mieszkalny
-  Proj. przyłączy kanalizacji sanitarnej
-  Proj. studnia kanalizacyjna DN425 PVC
-  Istn. studnia kanalizacyjna

Proj. przyłączy kanalizacji sanitarnej **P12**
PVCØ160 L=12,50m

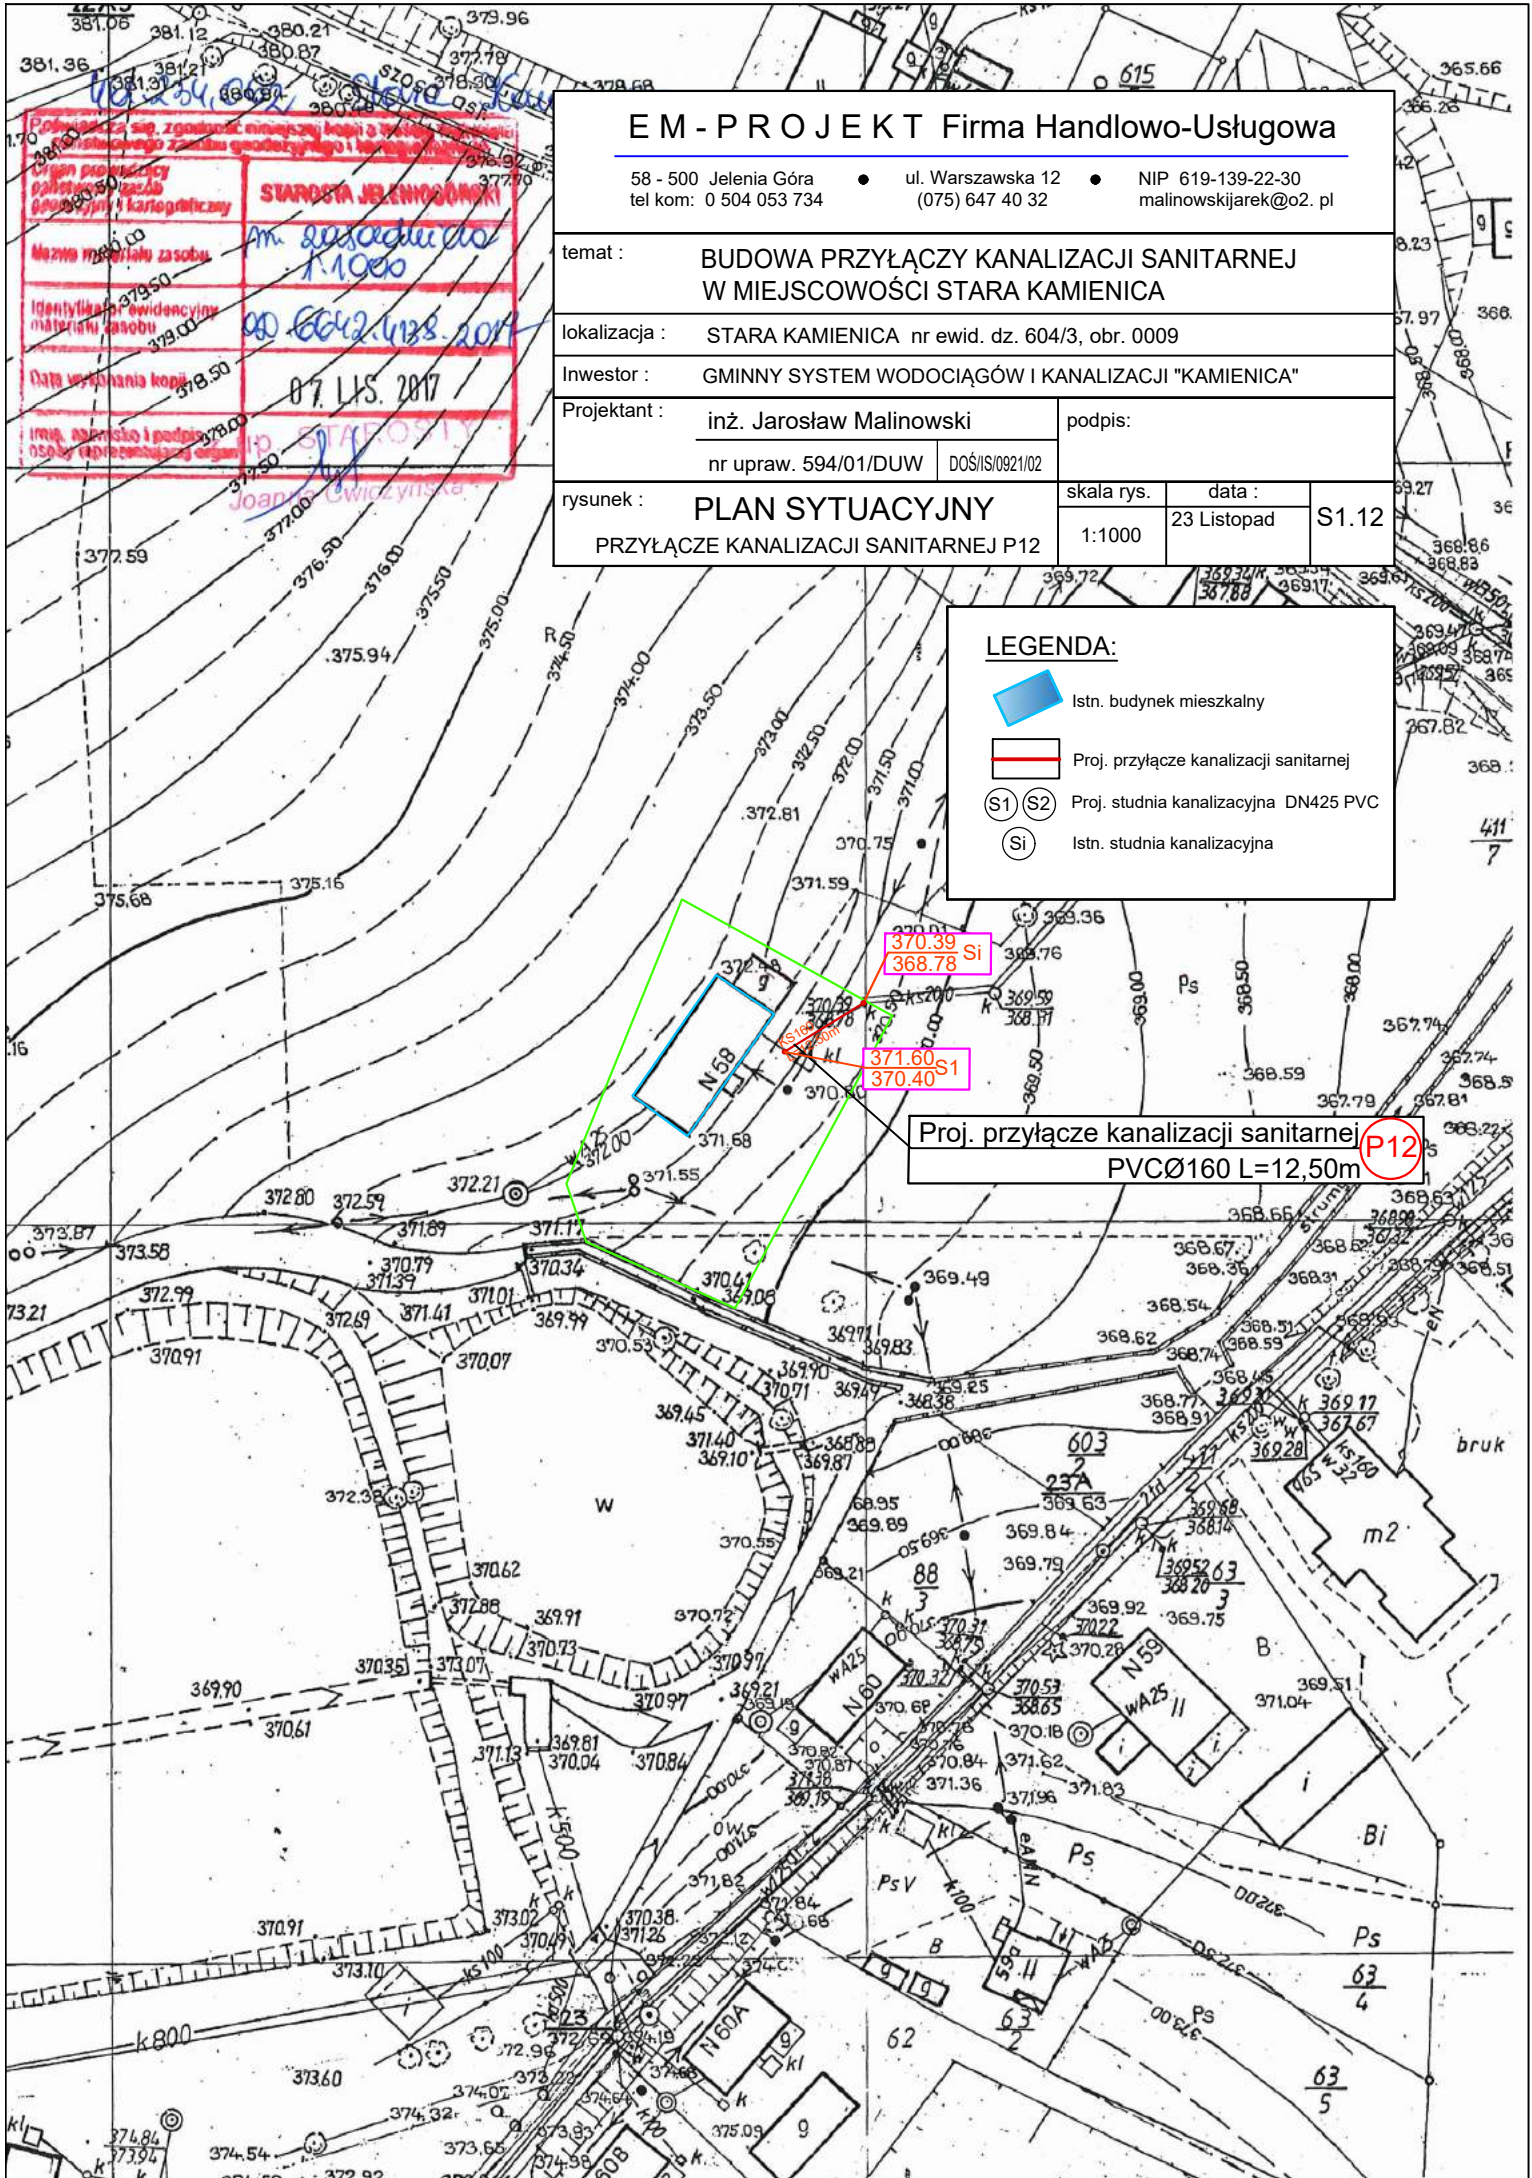

461-234.062 Stara Kamienica

Poswiadcza się zgodność niniejszej kopii z treścią materiału papierowego zasobu geodezyjnego i kartograficznego

Organ prowadzący państwowy zasób geodezyjny i kartograficzny

STAROSTA JELENIOGÓRSKI

Nazwa materiału zasobu

M. Zasada 1:1000

Identyfikator ewidencyjny materiału zasobu

00-6042-4138-2017

Data wykonania kopii

07.11.2017

3.8.7. nazwisko i podpis

373.58 zentaujacej organ

EM - PROJEKT Firma Handlowo-Usługowa

58 - 500 Jelenia Góra • ul. Warszawska 12 • NIP 619-139-22-30
tel kom: 0 504 053 734 (075) 647 40 32 malinowskjarek@o2. pl

temat : BUDOWA PRZYŁĄCZY KANALIZACJI SANITARNEJ W MIEJSCOWOŚCI STARA KAMIENICA

lokalizacja : STARA KAMIENICA nr ewid. dz. 60/7 obr. 0009

inwestor : GMINNY SYSTEM WODOCIĄGÓW I KANALIZACJI "KAMIENICA"

Projektant : inż. Jarosław Malinowski

podpis:

nr upraw. 594/01/DUW DOŚ/IS/092/102

rysunek : PLAN SYTUACYJNY

skala rys.

data :

S1.13

PRZYŁĄCZE KANALIZACJI SANITARNEJ P13

1:1000

23 Listopad

LEGENDA:



Istn. budynek mieszkalny




Proj. przyłącze kanalizacji sanitarnej




Proj. studnia kanalizacyjna DN425 PVC



Istn. studnia kanalizacyjna

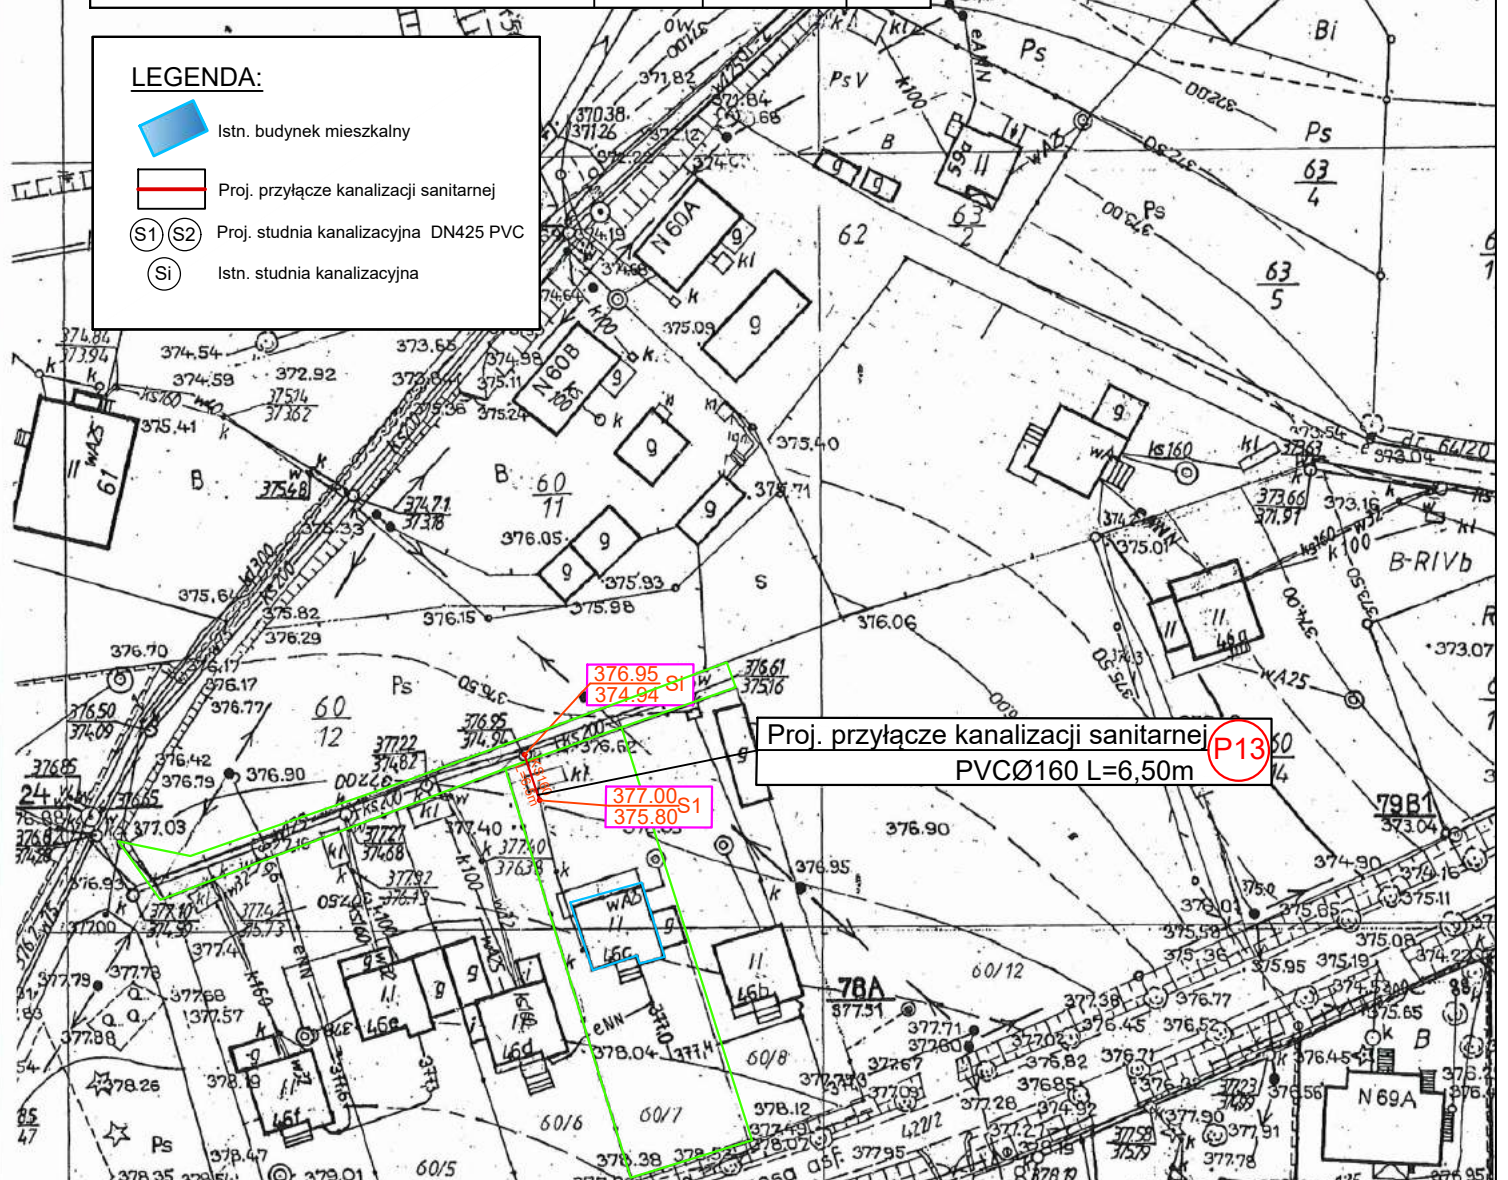

Proj. przyłącze kanalizacji sanitarnej PVCØ160 L=6,50m P13

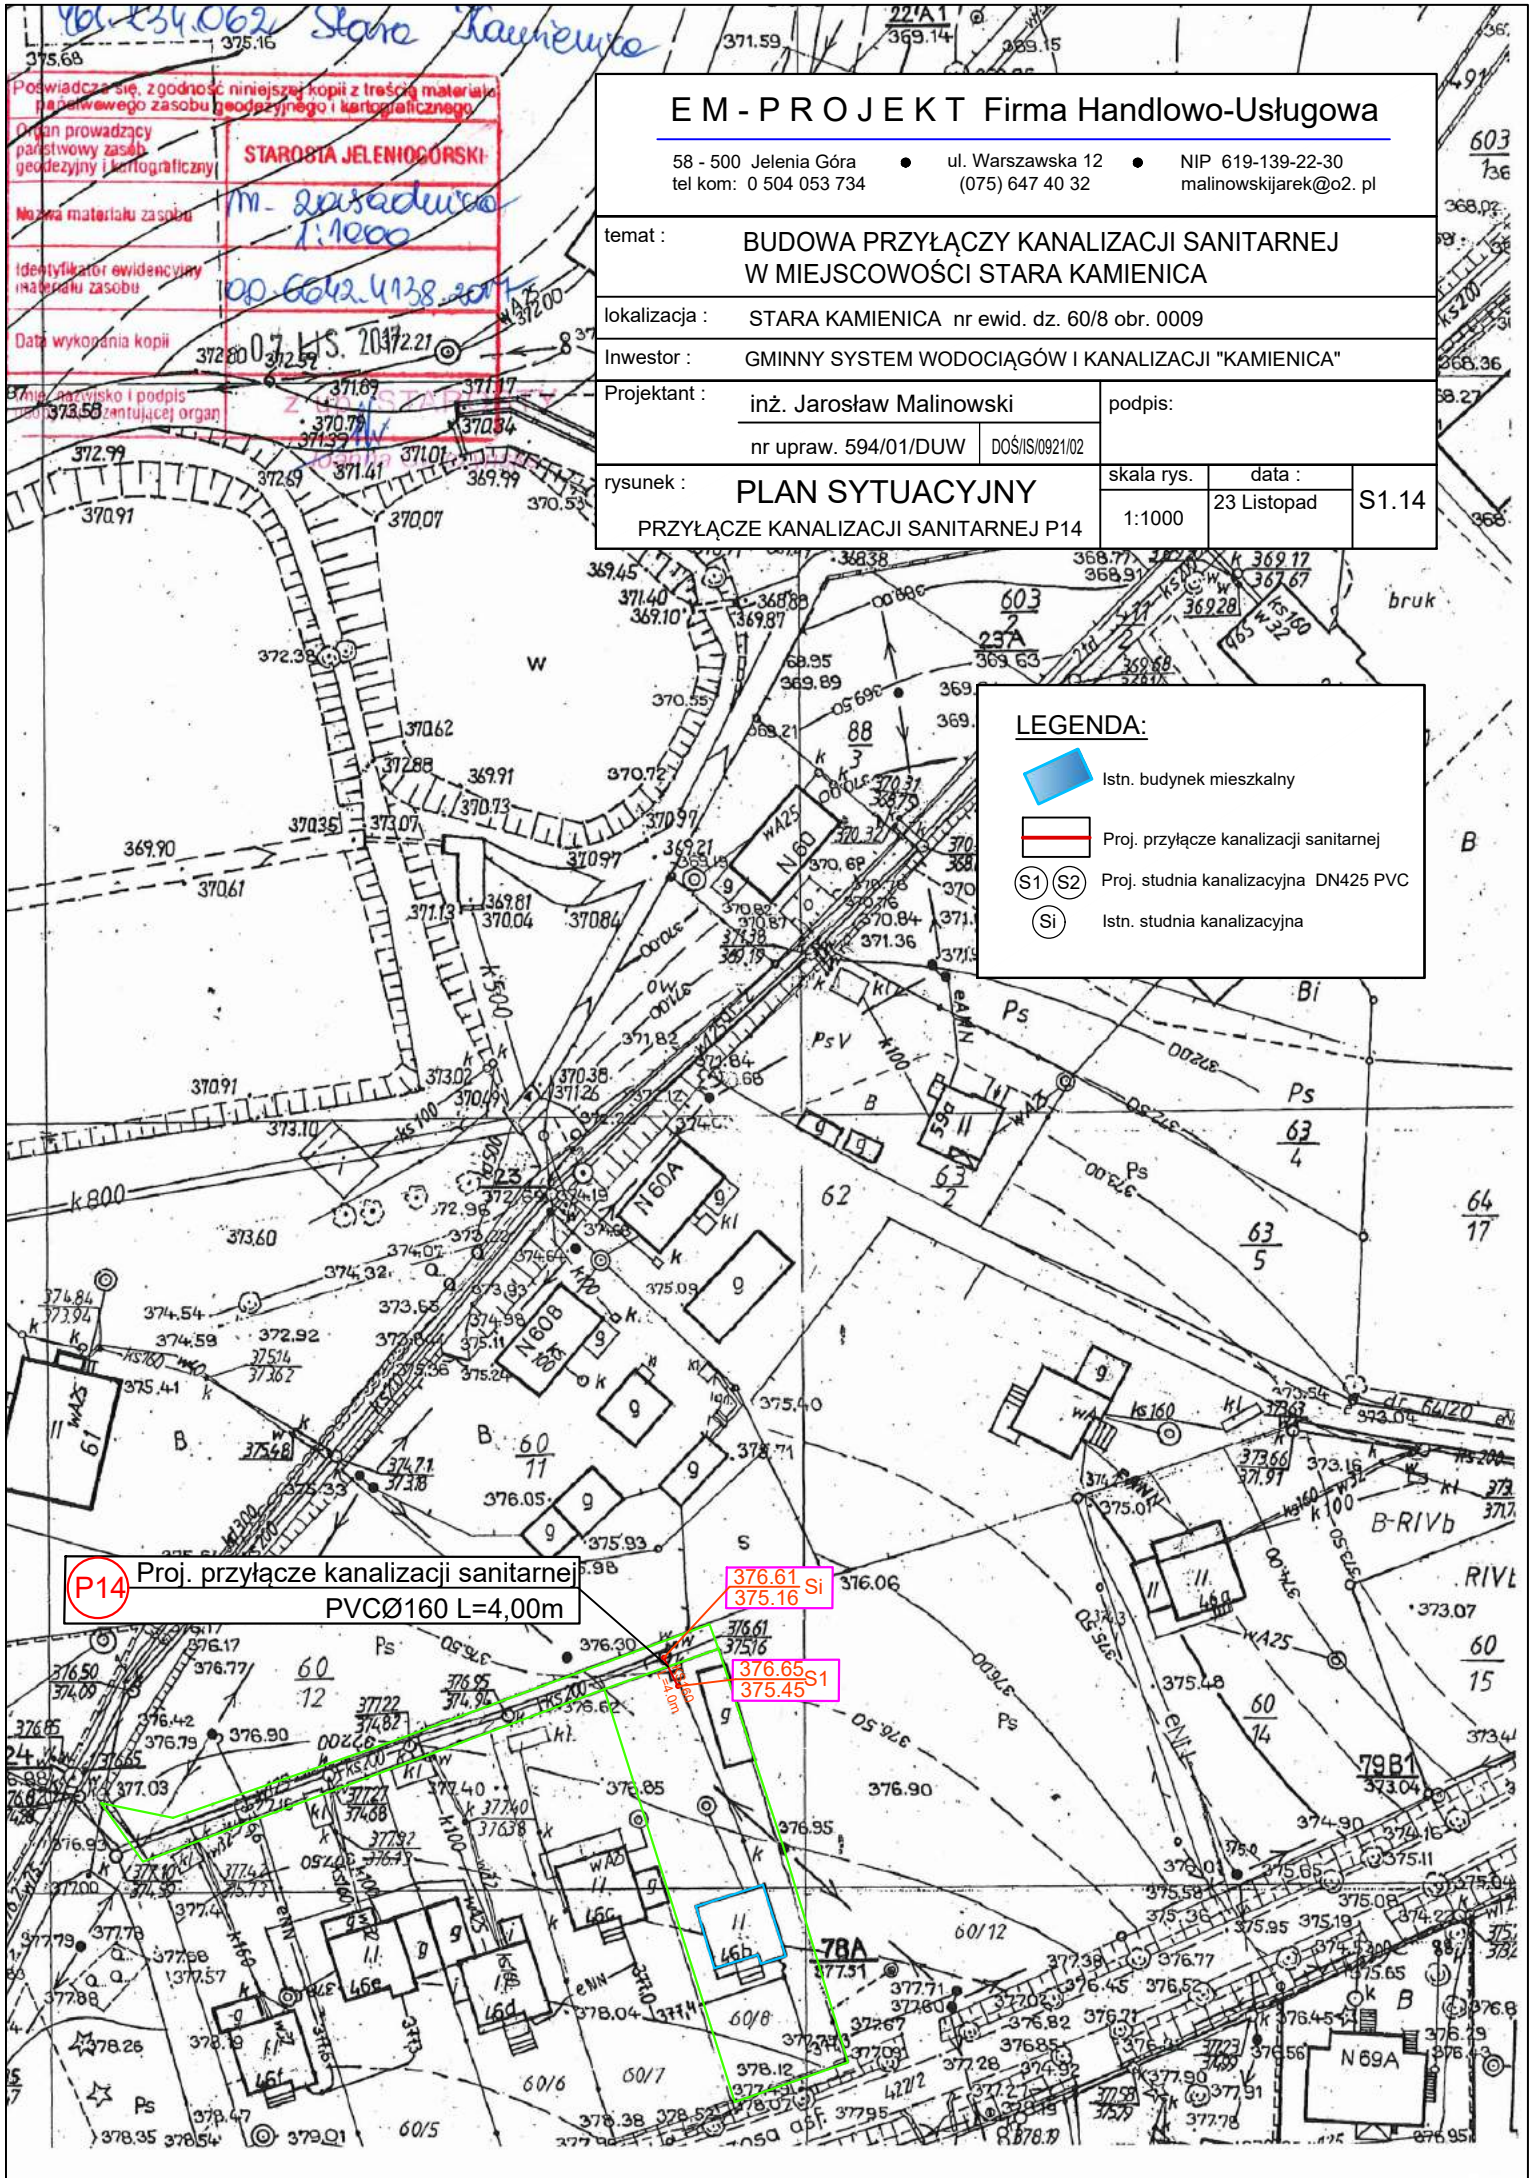

EM - PROJEKT Firma Handlowo-Usługowa

58 - 500 Jelenia Góra • ul. Warszawska 12 • NIP 619-139-22-30
 tel kom: 0 504 053 734 • (075) 647 40 32 • malinowskijarek@o2.pl

temat: **BUDOWA PRZYŁĄCZY KANALIZACJI SANITARNEJ W MIEJSCOWOŚCI STARA KAMIENICA**

lokalizacja: STARA KAMIENICA nr ewid. dz. 60/8 obr. 0009

inwestor: GMINNY SYSTEM WODOCIĄGÓW I KANALIZACJI "KAMIENICA"

Projektant: inż. Jarosław Malinowski podpis:
 nr upraw. 594/01/DUW DOŚ/IS/0921/02

rysunek: **PLAN SYTUACYJNY** skala rys. data :
 PRZYŁĄCZE KANALIZACJI SANITARNEJ P14 1:1000 23 Listopad S1.14

LEGENDA:

- Istn. budynek mieszkalny
- Proj. przyłącze kanalizacji sanitarnej
- Proj. studnia kanalizacyjna DN425 PVC
- Istn. studnia kanalizacyjna

P14 Proj. przyłącze kanalizacji sanitarnej
 PVCØ160 L=4,00m

376.61 Si
 375.16 Si
 376.65 S1
 375.45 S1

60-134.062 Stara Kamienica

375.63 375.16 371.59 22/A 369.14 369.15

Podpisuje się, zgodność niniejszej kopii z treścią materiału podstawowego zasobu geodezyjnego i kartograficznego.

Organ prowadzący państwowy zasób geodezyjny i kartograficzny: **STAROSTA JELENIŃSKI**

Imię i nazwisko: **M. Zasadzka**
 1:1000

Identyfikator ewidencyjny materiału zasobu: **100 6642 4138 2017**

Data wykonania kopii: **07.11.2017**

Imię i nazwisko i podpis geodezyjnego organu: **Z. K...**

EM - P R O J E K T Firma Handlowo-Usługowa

58 - 500 Jelenia Góra
tel kom: 0 504 053 734

• ul. Warszawska 12
(075) 647 40 32

• NIP 619-139-22-30
malinowskijarek@o2. pl

temat : BUDOWA PRZYŁĄCZY KANALIZACJI SANITARNEJ W MIEJSCOWOŚCI STARA KAMIENICA

lokalizacja : STARA KAMIENICA nr ewid. dz. 66 obr. 0009





Inwestor : GMINNY SYSTEM WODOCIĄGÓW I KANALIZACJI "KAMIENICA"

Projektant : inż. Jarosław Malinowski
nr upraw. 594/01/DUW DOŚ/IS/0921/02

podpis:
skala rys. data :
1:1000 23 Listopad S1.15

rysunek : PLAN SYTUACYJNY
PRZYŁĄCZE KANALIZACJI SANITARNEJ P15

LEGENDA:

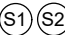-  Istn. budynek mieszkalny
-  Proj. przyłączy kanalizacji sanitarnej
-  Proj. studnia kanalizacyjna DN425 PVC
-  Istn. studnia kanalizacyjna

P15 Proj. przyłączy kanalizacji sanitarnej
PVCØ160 L=50,00m

369.63 Si
366.62 Si

369.63 S1
366.62 S1

369.63 S2
366.62 S2

Poswiadcza się zgodność z treścią materiału państwowego zasobu geodezyjnego i kartograficznego

Organ prowadzący państwowy zasób geodezyjny i kartograficzny

Nazwa materiału zasobu

Identyfikator ewidencyjny materiału zasobu

Data wykonania kopii

22. LIS. 2017

up. 52 R 51/

461.234
B Stare Kamienice
M. Pasadma
1:1000
OD 6642.4344.2017

EM - PROJEKT Firma Handlowo-Usługowa

58 - 500 Jelenia Góra • ul. Warszawska 12 • NIP 619-139-22-30
tel kom: 0 504 053 734 (075) 647 40 32 malinowskijarek@o2.pl

temat : BUDOWA PRZYŁĄCZY KANALIZACJI SANITARNEJ
W MIEJSCOWOŚCI STARA KAMIENICA

lokalizacja : STARA KAMIENICA nr ewid. dz. 76 obr. 0009

Inwestor : GMINNY SYSTEM WODOCIĄGÓW I KANALIZACJI "KAMIENICA"

Projektant : inż. Jarosław Malinowski
nr upraw. 594/01/DUW DOŚ/IS/0921/02

podpis:

rysunek : PLAN SYTUACYJNY
PRZYŁĄCZE KANALIZACJI SANITARNEJ P16

skala rys.

data :

1:1000

23 Listopad

S1.16

Podawca się, zgodnie z niniejszym, za zgodność materiału
państwowego zasobu geodezyjnego i kartograficznego
Organ prowadzący państwowy zasób geodezyjny i kartograficzny
Mazna materiału zasobu 117
Identyfikator ewidencyjny materiału zasobu
Data wykonania kopii
Imię, nazwisko i podpis osoby reprezentującej organ

LEGENDA:



Istn. budynek mieszkalny



Proj. przyłączy kanalizacji sanitarnej



Proj. studnia kanalizacyjna DN425 PVC




Istn. studnia kanalizacyjna

P16 Proj. przyłączy kanalizacji sanitarnej
PVCØ160 L=35,50m

S2 361.00
360.04

361.60 S1
359.73

Si 361.96
359.60

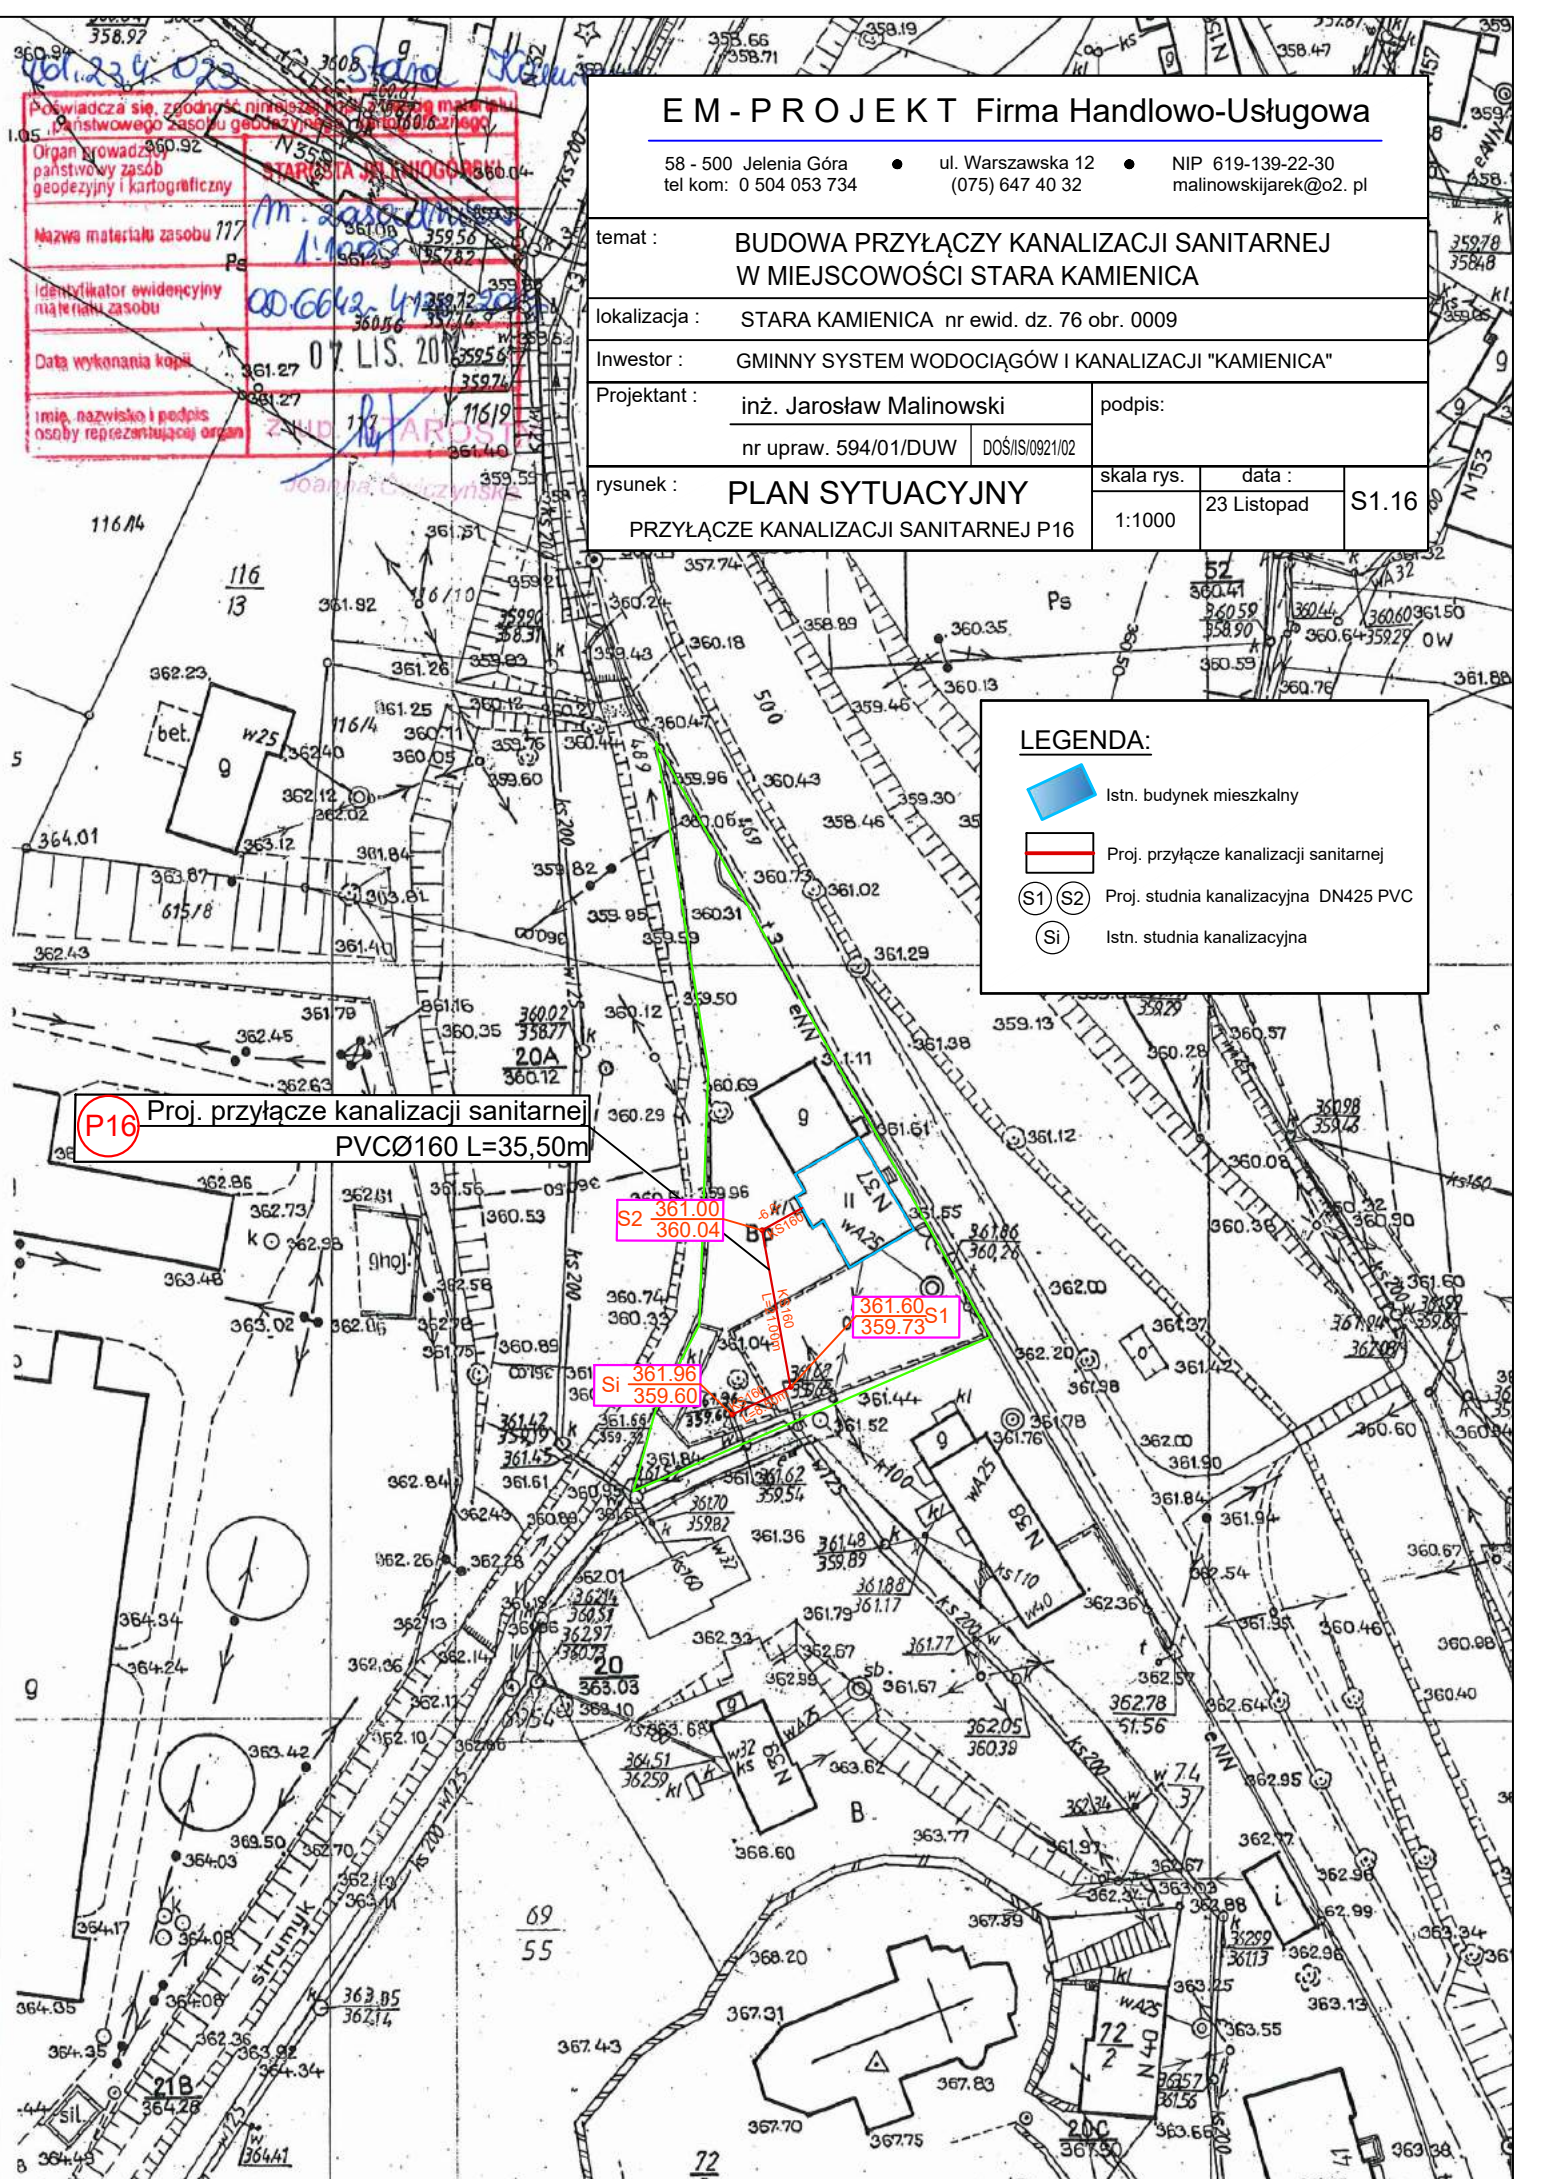

461.234.021
461.234.023
Stara Kamienica

Podlega dca się, zgodność niniejszej kopii z treścią materiału
państwowego zasobu geodezyjnego i kartograficznego.

Organ wydający
państwowy zasób
geodezyjny i kartograficzny

STAROSTA JELENIOGÓRSKI
357.68

Między materiału zasobu
państwowego zasobu geodezyjnego i kartograficznego


Wzrost 1:1000

14.06.2017

08. LIS. 2017

Imię, nazwisko i podpis
członka reprezentującego organ

Łojana Cwiczynska

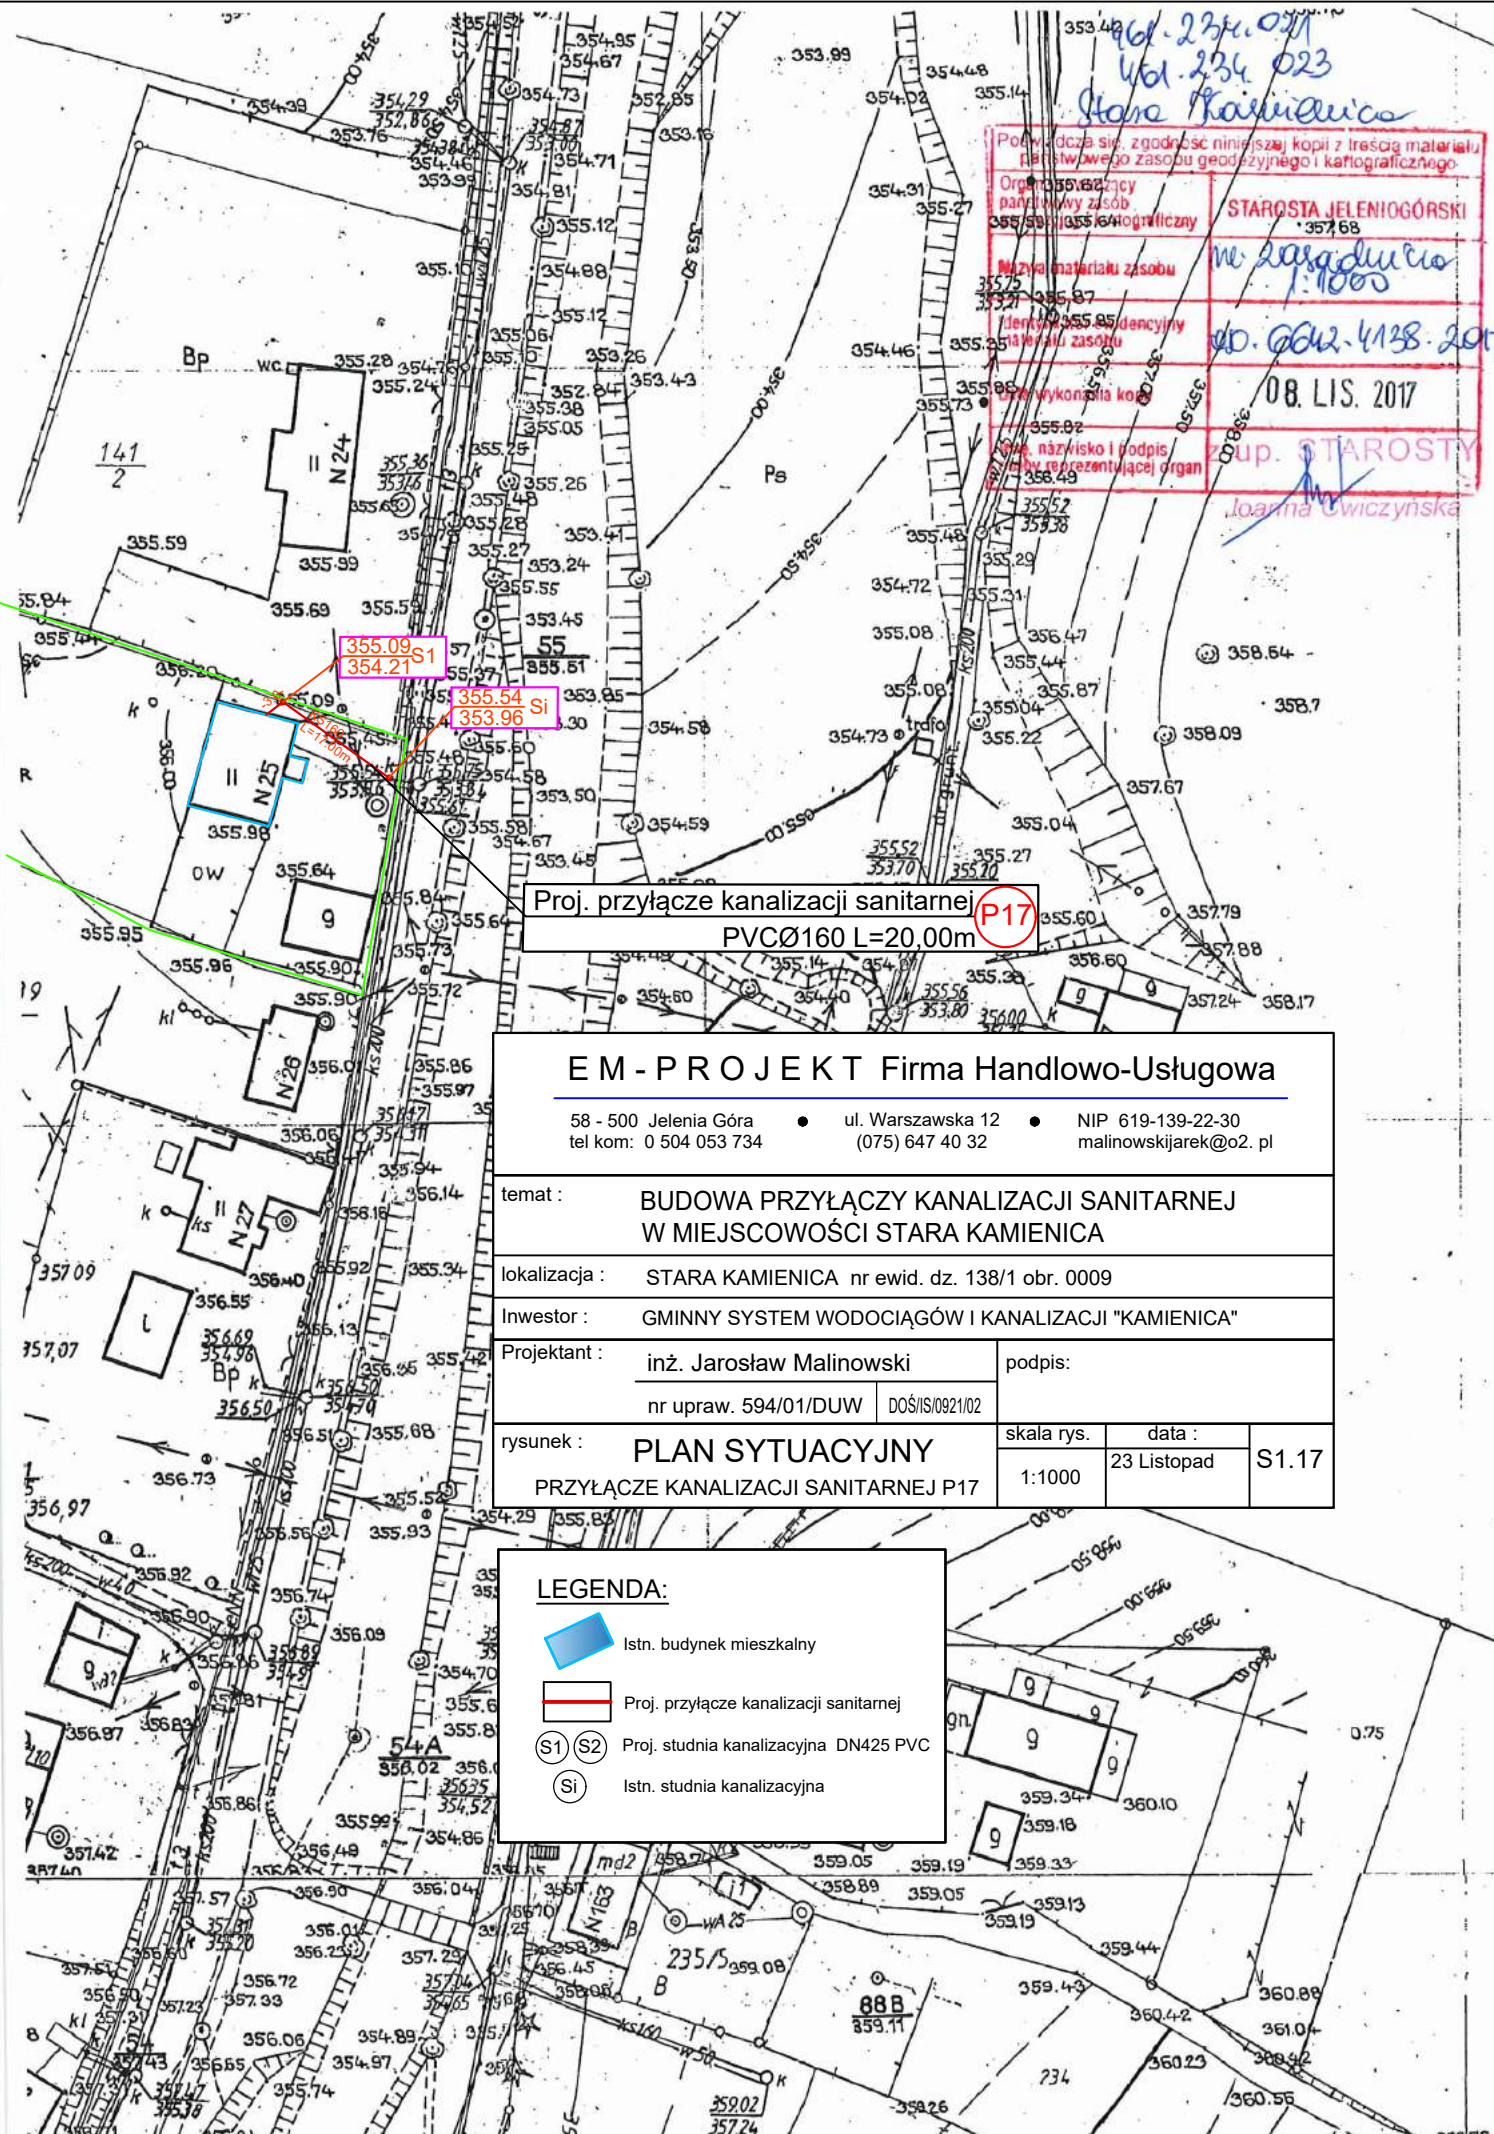

Proj. przyłącze kanalizacji sanitarnej
PVCØ160 L=20,00m P17

EM - P R O J E K T Firma Handlowo-Usługowa

58 - 500 Jelenia Góra • ul. Warszawska 12 • NIP 619-139-22-30
tel kom: 0 504 053 734 • (075) 647 40 32 • malinowskijarek@o2.pl

temat : BUDOWA PRZYŁĄCZY KANALIZACJI SANITARNEJ
W MIEJSCOWOŚCI STARA KAMIENICA


lokalizacja : STARA KAMIENICA nr ewid. dz. 138/1 obr. 0009


inwestor : GMINNY SYSTEM WODOCIĄGÓW I KANALIZACJI "KAMIENICA"


Projektant : inż. Jarosław Malinowski podpis:
nr upraw. 594/01/DUW DOŚIIS/0921/02


rysunek : PLAN SYTUACYJNY skala rys. data :
PRZYŁĄCZE KANALIZACJI SANITARNEJ P17 1:1000 23 Listopad S1.17

LEGENDA:

 Istn. budynek mieszkalny

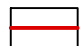 Proj. przyłącze kanalizacji sanitarnej

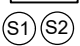 Proj. studnia kanalizacyjna DN425 PVC

 Istn. studnia kanalizacyjna

401-202-225
401-234-021

15072





Poświadczam, zgodność niniejszej kopii z treścią materiału państwowego zasobu geodezyjnego i kartograficznego	
Organ prowadzący państwowy zasób geodezyjny i kartograficzny	STAROSTA JELENIOGÓRSKI
Nazwa materiału zasobu	M. 2praducio 1:1000
Identyfikator ewidencyjny materiału zasobu	00.6642.4138.2017
Data wykonania kopii	08. LIS. 2017
Imię, nazwisko i podpis osoby reprezentującej organ	z up. STAROS Joanna Cwiczyns


E M - P R O J E K T Firma Handlowo-Usługowa

58 - 500 Jelenia Góra • ul. Warszawska 12 • NIP 619-139-22-30
tel kom: 0 504 053 734 (075) 647 40 32 malinowskijarek@o2. pl

temat :	BUDOWA PRZYŁĄCZY KANALIZACJI SANITARNEJ W MIEJSCOWOŚCI STARA KAMIENICA		
lokalizacja :	STARA KAMIENICA nr ewid. dz. 617/7 obr. 0009		
Inwestor :	GMINNY SYSTEM WODOCIĄGÓW I KANALIZACJI "KAMIENICA"		
Projektant :	inż. Jarosław Malinowski	podpis:	
	nr upraw. 594/01/DUW	DOŚ/IS/0921/02	
rysunek :	PLAN SYTUACYJNY PRZYŁĄCZE KANALIZACJI SANITARNEJ P18	skala rys.	data :
		1:1000	23 Listopad S1.18

LEGENDA:

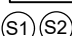-  Istn. budynek mieszkalny
-  Proj. przyłącze kanalizacji sanitarnej
-  Proj. studnia kanalizacyjna DN425 PVC
-  Istn. studnia kanalizacyjna

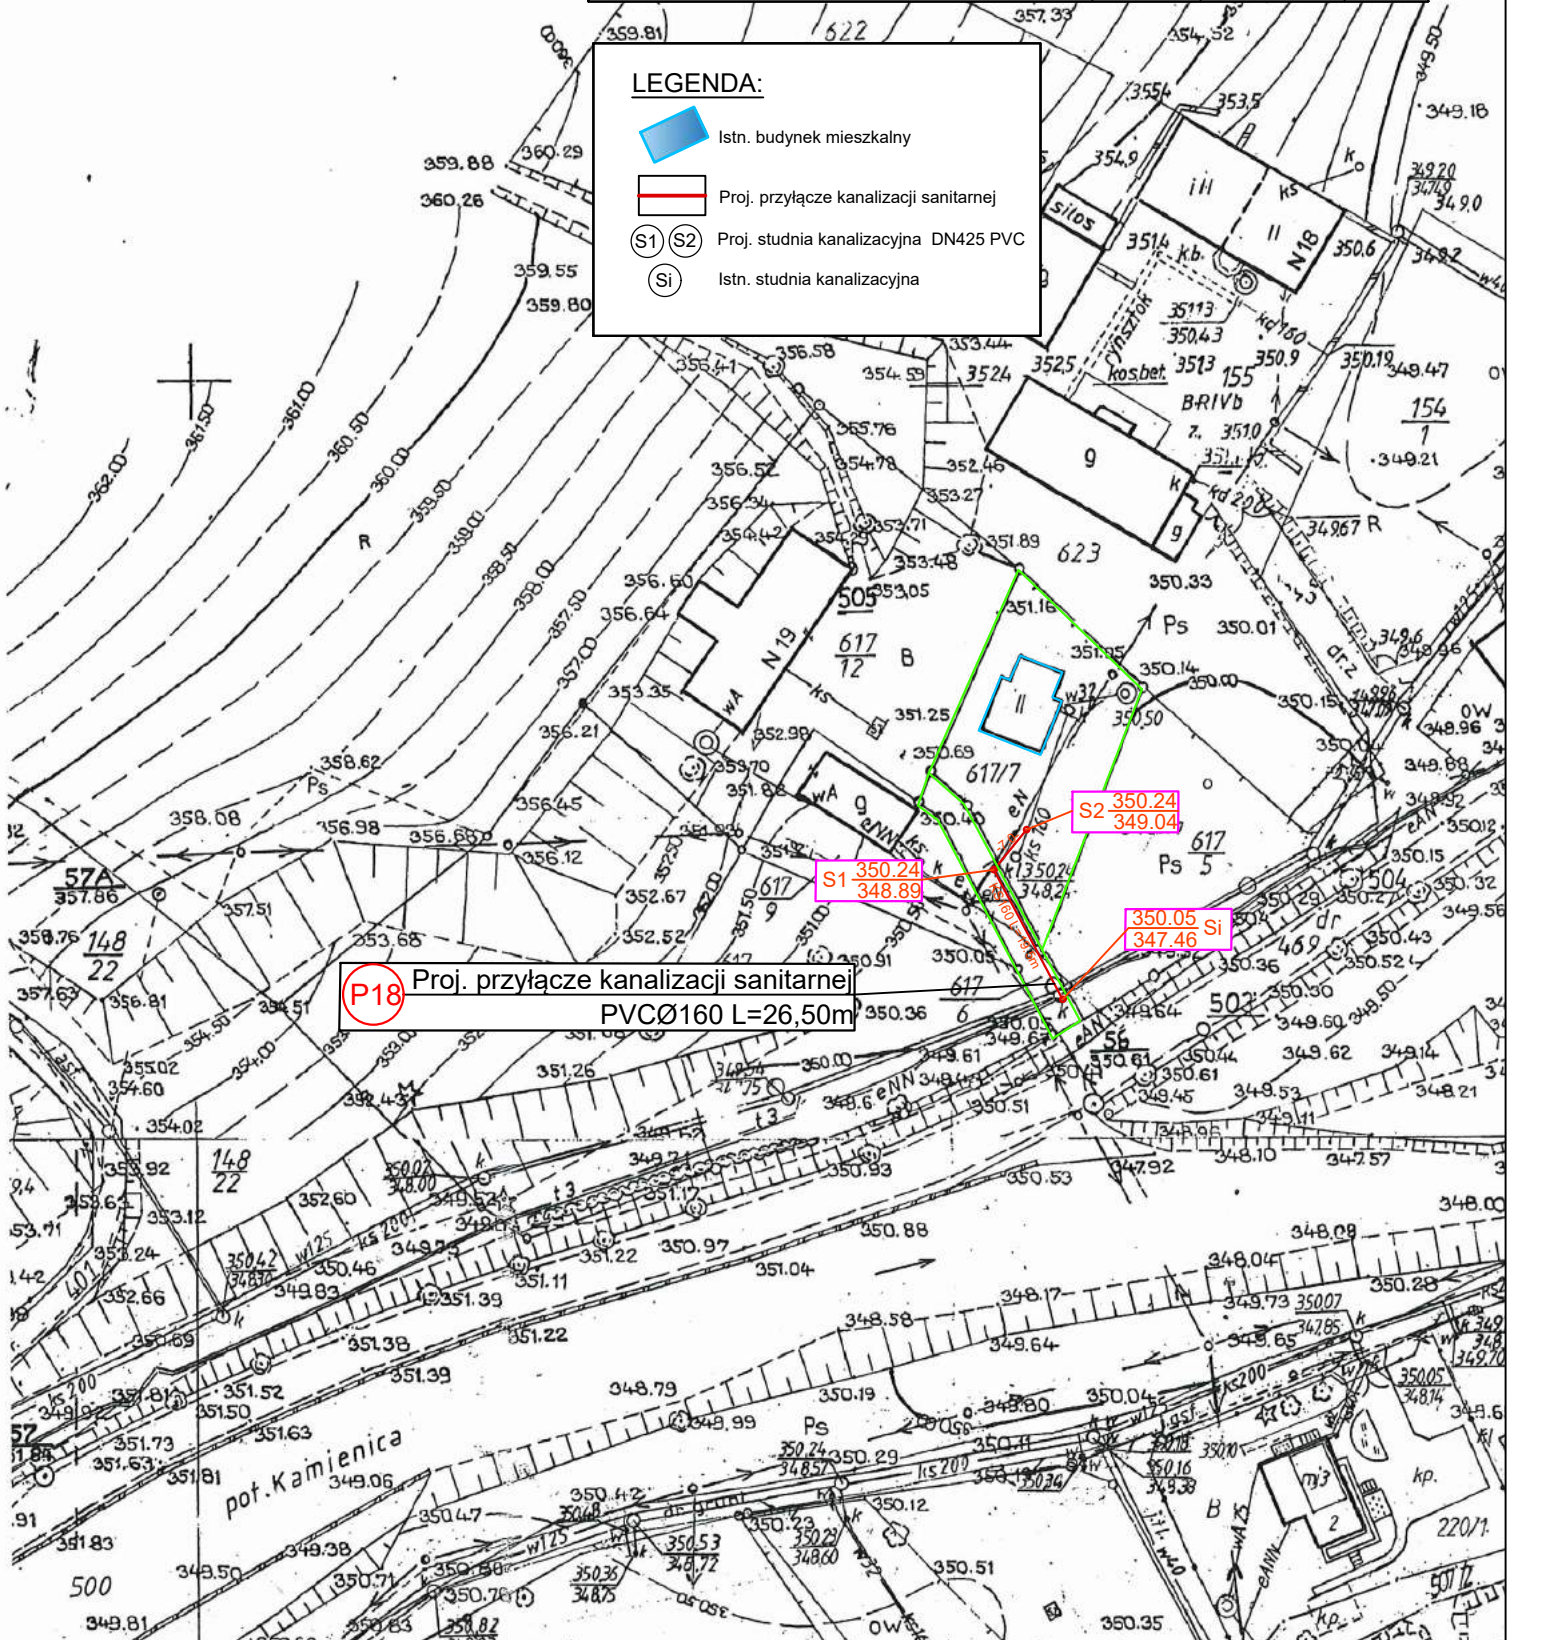

P18 Proj. przyłącze kanalizacji sanitarnej
PVCØ160 L=26,50m

S2 350.24
349.04

S1 350.24
348.89

350.05 Si
347.46

46.232.223, 224
Adna Janina

Poświadczam się, zgodnie z treścią materiału państwowego zasobu geodezyjnego i kartograficznego

Organ prowadzący państwowy zasób geodezyjny i kartograficzny: **STAROSTA JELENIOGÓRSKI**

Nazwa materiału zasobu: *in. zadanie 1:1000*

356,8
 Licznik ewidencyjny materiału zasobu: *00.662.4138.2017*

Data wykonania kopii: *08. LIS. 2017*

imię, nazwisko i podpis osoby reprezentującej organ: *[Signature]*

EM - P R O J E K T Firma Handlowo-Usługowa

58 - 500 Jelenia Góra • ul. Warszawska 12 • NIP 619-139-22-30
 tel kom: 0 504 053 734 • (075) 647 40 32 • malinowski@o2.pl

temat : **BUDOWA PRZYŁĄCZY KANALIZACJI SANITARNEJ W MIEJSCOWOŚCI STARA KAMIENICA**





lokalizacja : STARA KAMIENICA nr ewid. dz. 174/9 obr. 0009


inwestor : GMINNY SYSTEM WODOCIĄGÓW I KANALIZACJI "KAMIENICA"

Projektant : inż. Jarosław Malinowski podpis:
 nr upraw. 594/01/DUW DOŚ/ISI/0921/02


rysunek : **PLAN SYTUACYJNY** skala rys. data :
 PRZYŁĄCZE KANALIZACJI SANITARNEJ P19 1:1000 23 Listopad S1.19

LEGENDA:

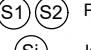-  Istn. budynek mieszkalny
-  Proj. przyłączy kanalizacji sanitarnej
-  Proj. studnia kanalizacyjna DN425 PVC
-  Istn. studnia kanalizacyjna

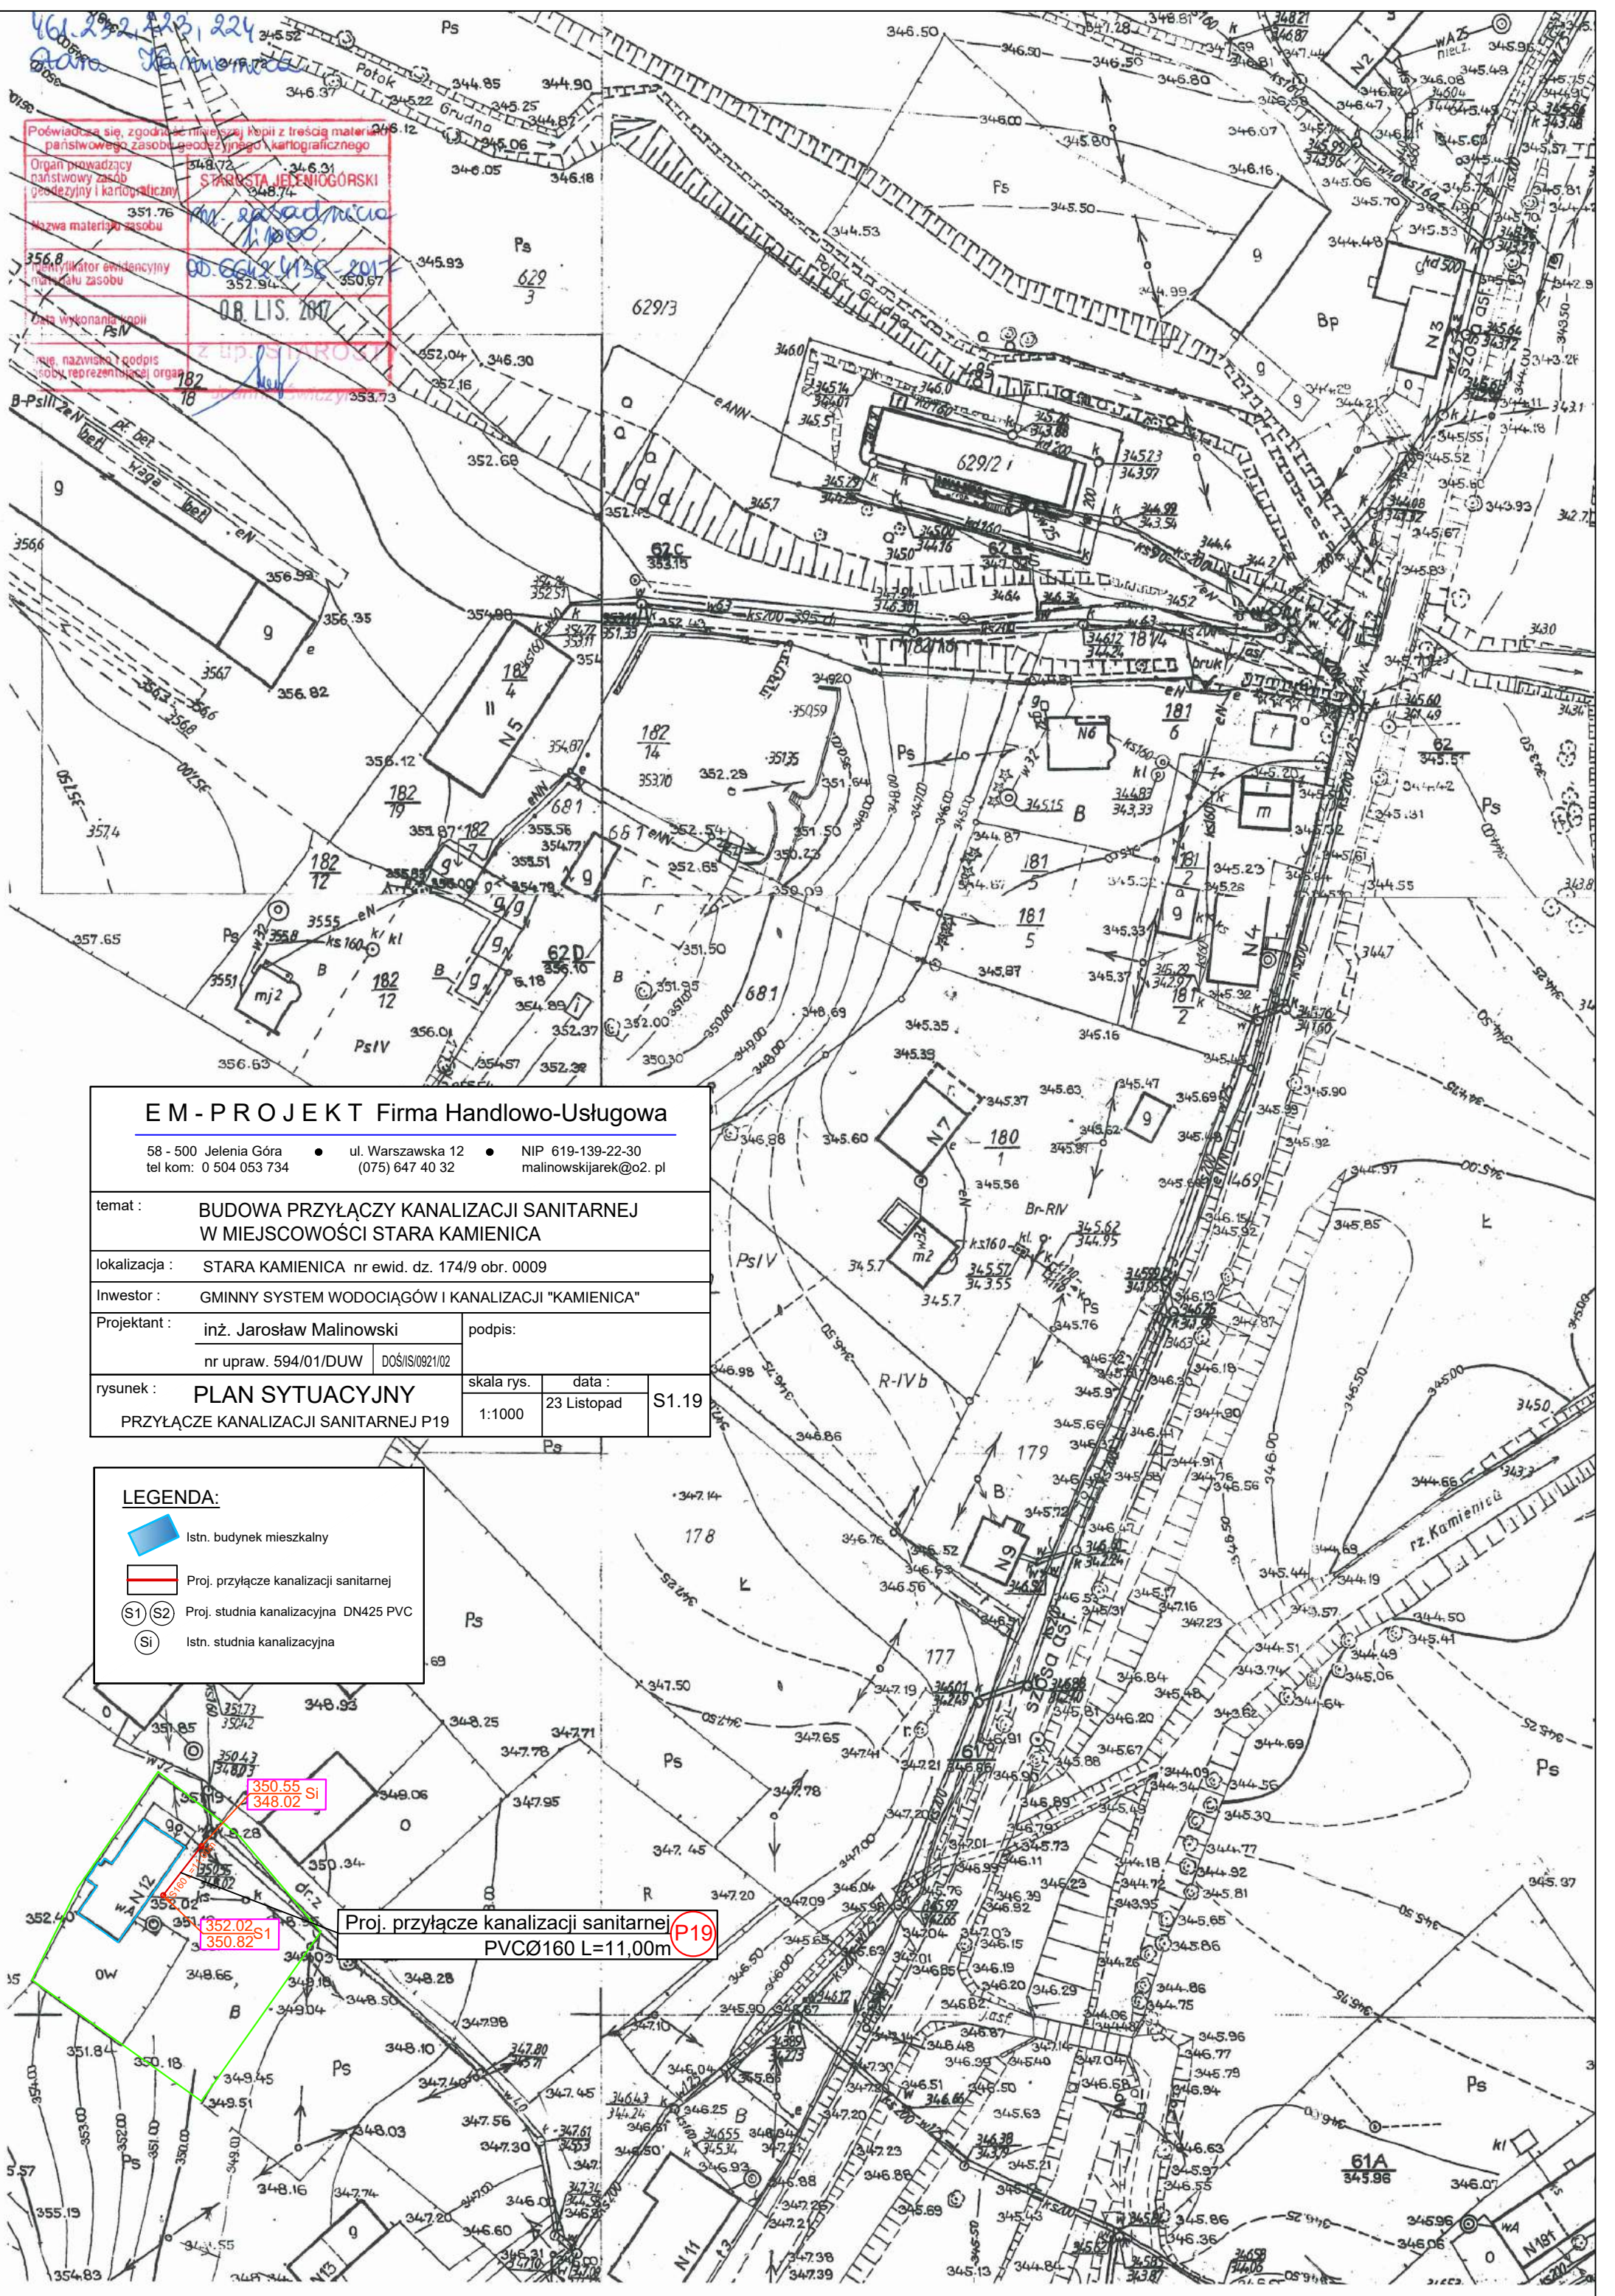

Proj. przyłączy kanalizacji sanitarnej **P19**
 PVCØ160 L=11,00m

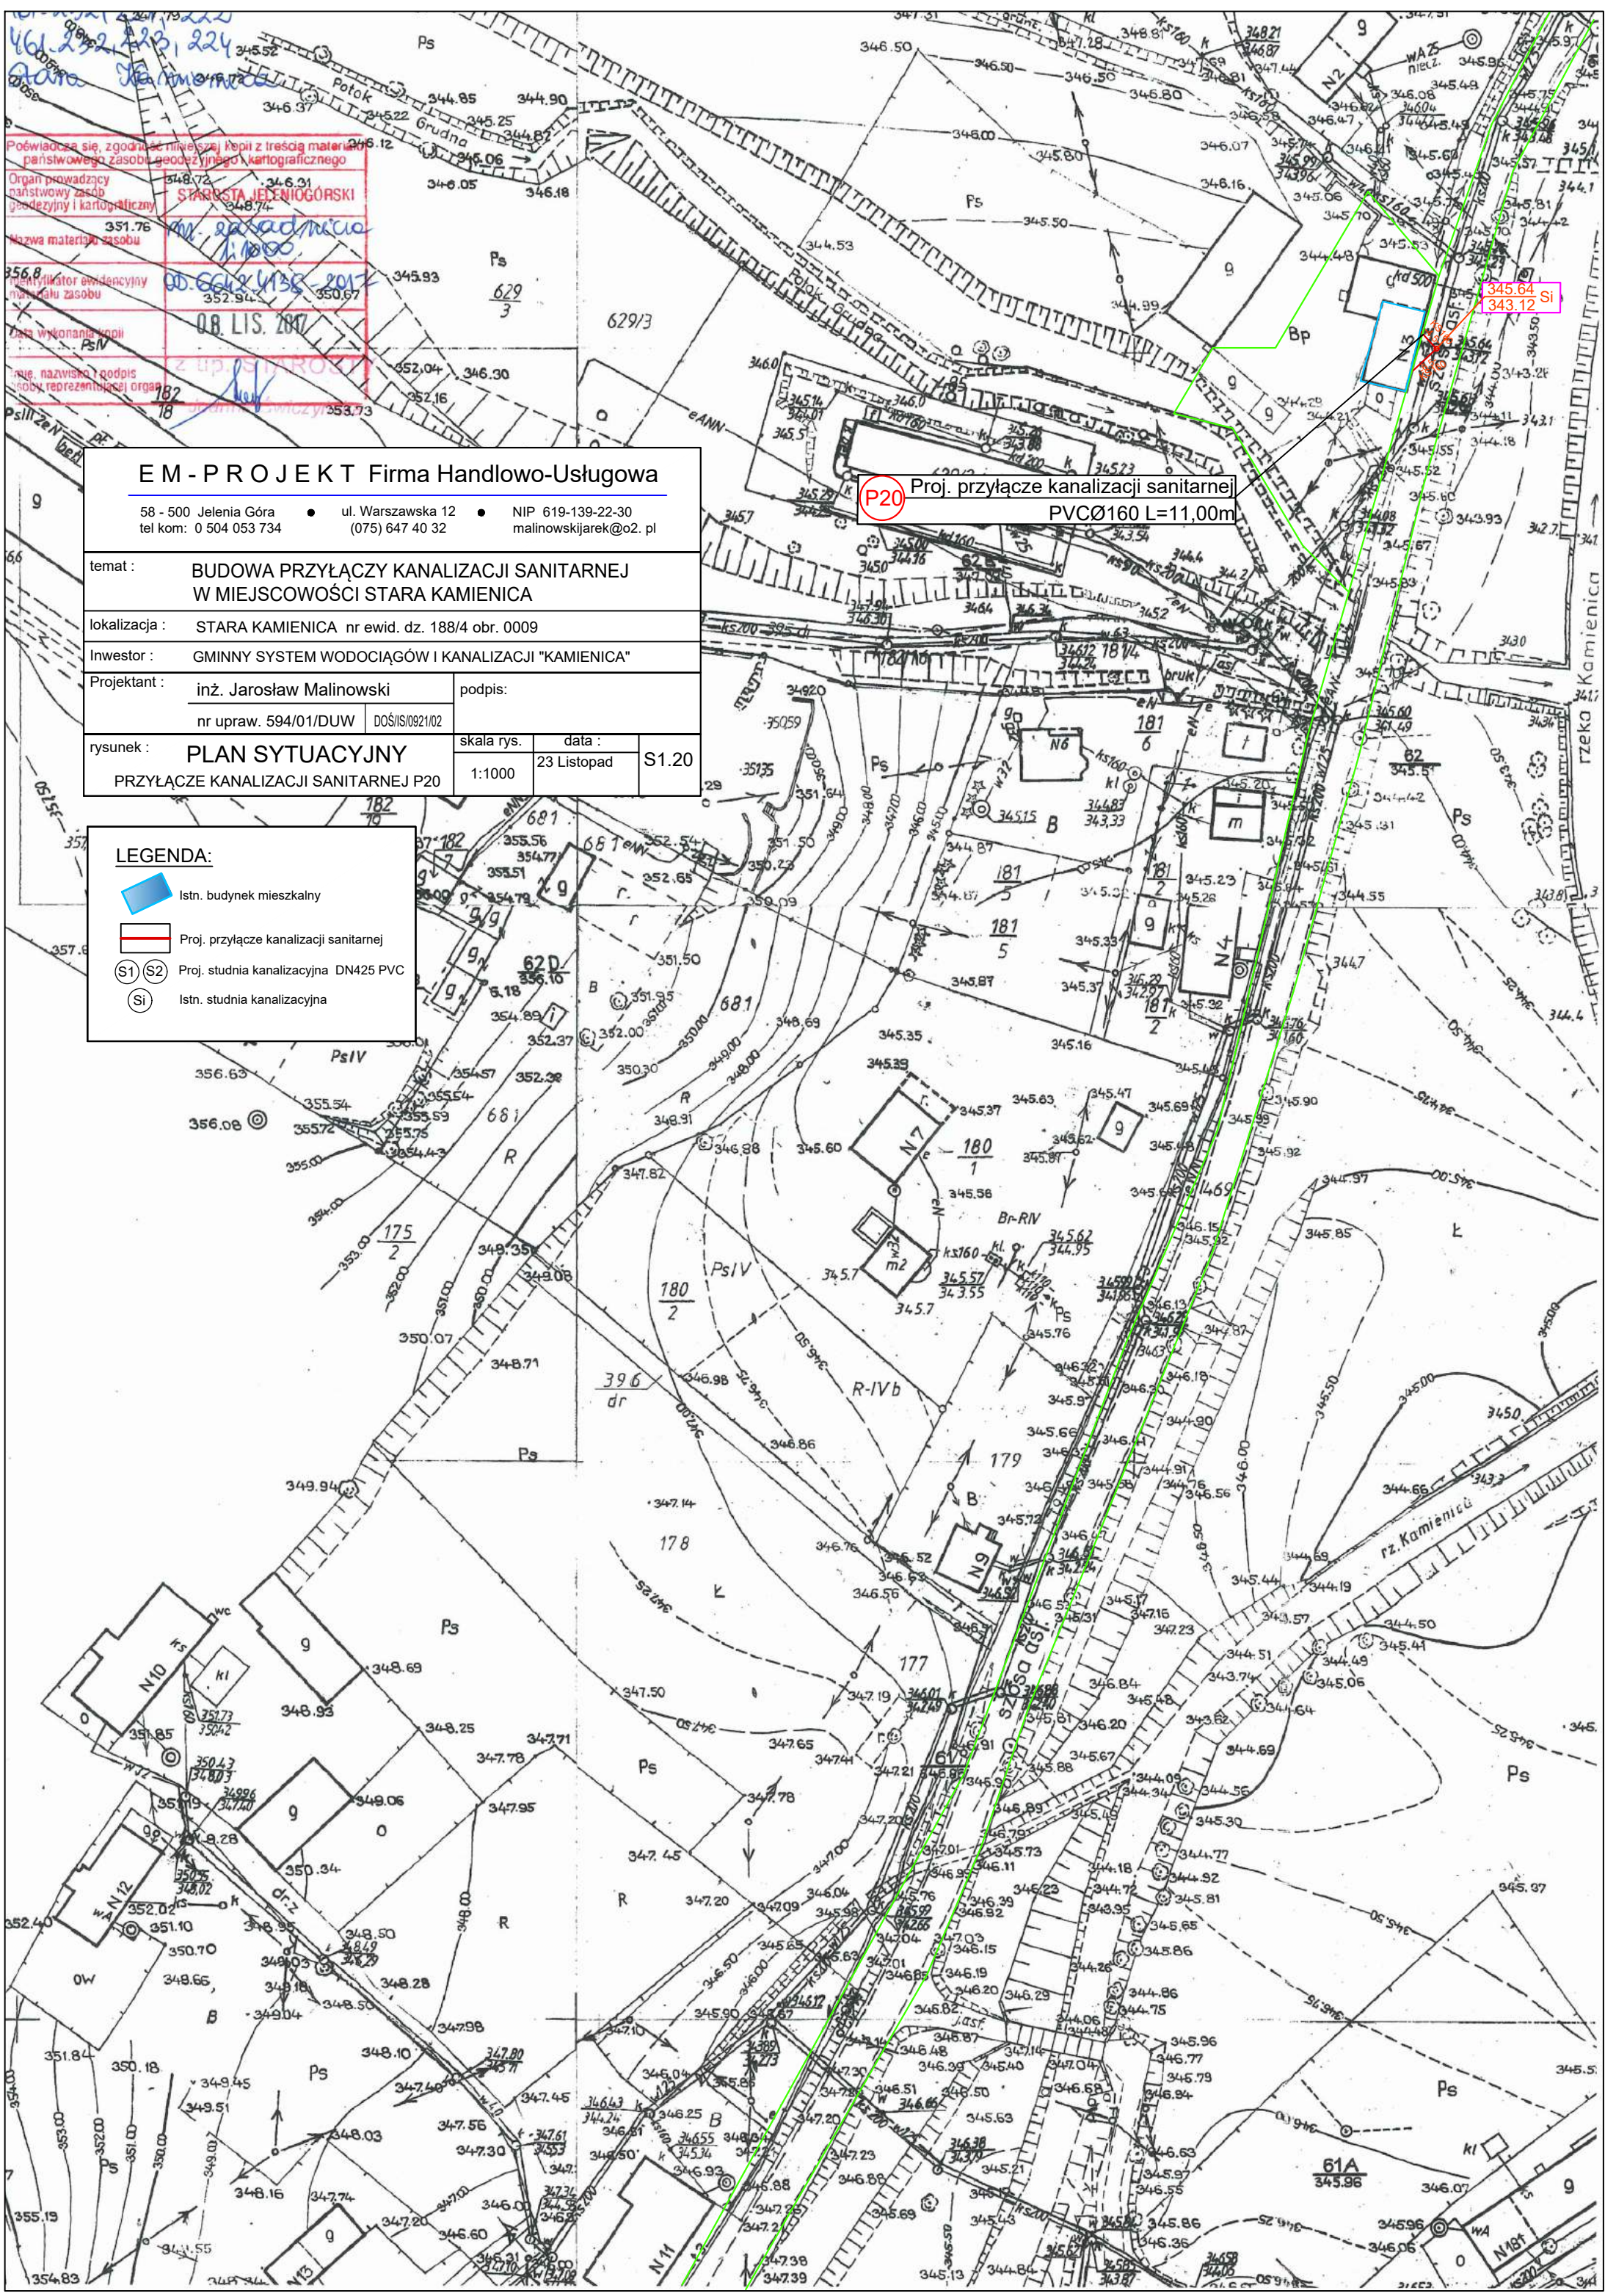

Poświadczam się, zgodnie z niżej kopii z treścią materiału państwowego zasobu geodezyjnego i kartograficznego

Organ prowadzący państwowy zasób geodezyjny i kartograficzny: **STAROSTA JELENIOGÓRSKI**

Nazwa materiału zasobu: **351.76**

Identyfikator ewidencyjny materiału zasobu: **352.94**

Data wykonania kopii: **08 LIS. 2017**

Imię, nazwisko i podpis osoby reprezentującej organ: **182**

EM - P R O J E K T Firma Handlowo-Usługowa			
58 - 500 Jelenia Góra		ul. Warszawska 12	
tel kom: 0 504 053 734		(075) 647 40 32	
		NIP 619-139-22-30	
		malinowskijarek@o2.pl	
temat : BUDOWA PRZYŁĄCZY KANALIZACJI SANITARNEJ W MIEJSCOWOŚCI STARA KAMIENICA			
lokalizacja : STARA KAMIENICA nr ewid. dz. 188/4 obr. 0009			
Inwestor : GMINNY SYSTEM WODOCIĄGÓW I KANALIZACJI "KAMIENICA"			
Projektant : inż. Jarosław Malinowski		podpis:	
nr upraw. 594/01/DUW		DOŚ/IS/0921/02	
rysunek : PLAN SYTUACYJNY			
PRZYŁĄCZE KANALIZACJI SANITARNEJ P20			
skala rys. : 1:1000		data : 23 Listopad	
		S1.20	

P20 Proj. przyłącze kanalizacji sanitarnej
PVCØ160 L=11,00m

LEGENDA:

	Istn. budynek mieszkalny
	Proj. przyłącze kanalizacji sanitarnej
	Proj. studnia kanalizacyjna DN425 PVC
	Istn. studnia kanalizacyjna

EM - PROJEKT Firma Handlowo-Uslugowa

58 - 500 Jelenia Góra • ul. Warszawska 12 • NIP 619-139-22-30
tel kom: 0 504 053 734 • (075) 647 40 32 • malinowskijarek@o2.pl

temat : BUDOWA PRZYŁĄCZY KANALIZACJI SANITARNEJ
W MIEJSCOWOŚCI STARA KAMIENICA

lokalizacja : STARA KAMIENICA nr ewid. dz. 293, obr. 0009

Inwestor : GMINNY SYSTEM WODOCIĄGÓW I KANALIZACJI "KAMIENICA"

Projektant : inż. Jarosław Malinowski
nr upraw. 594/01/DUW DOŚ/IS/0921/02

podpis:
skala rys. data :
1:1000 23 Listopad **S1.1**

rysunek : **PLAN SYTUACYJNY**
PRZYŁĄCZE KANALIZACJI SANITARNEJ P1

461.234.977 Stara Kamienica
Pozwala się, zgodność niniejszej kopii z treścią materiału
państwowego zasobu geodezyjnego i kartograficznego

Organ prowadzący państwowy zasób geodezyjny i kartograficzny
STAROSTA JELENIOGÓRSKI
m. *Jarosław Malinowski*





Nazwa materiału zasobu
1:1000

Identyfikator ewidencyjny materiału zasobu
00.6662.4138.2017


Data wykonania kopii
08.11.2017

Imię, nazwisko i podpis osoby reprezentującej organ
Joanna Cwiczyn

LEGENDA:

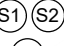-  Istn. budynek mieszkalny
-  Proj. przyłączy kanalizacji sanitarnej
-  Proj. studnia kanalizacyjna DN425 PVC
-  Istn. studnia kanalizacyjna

P1 Proj. przyłączy kanalizacji sanitarnej
PVCØ160 L=32,50m

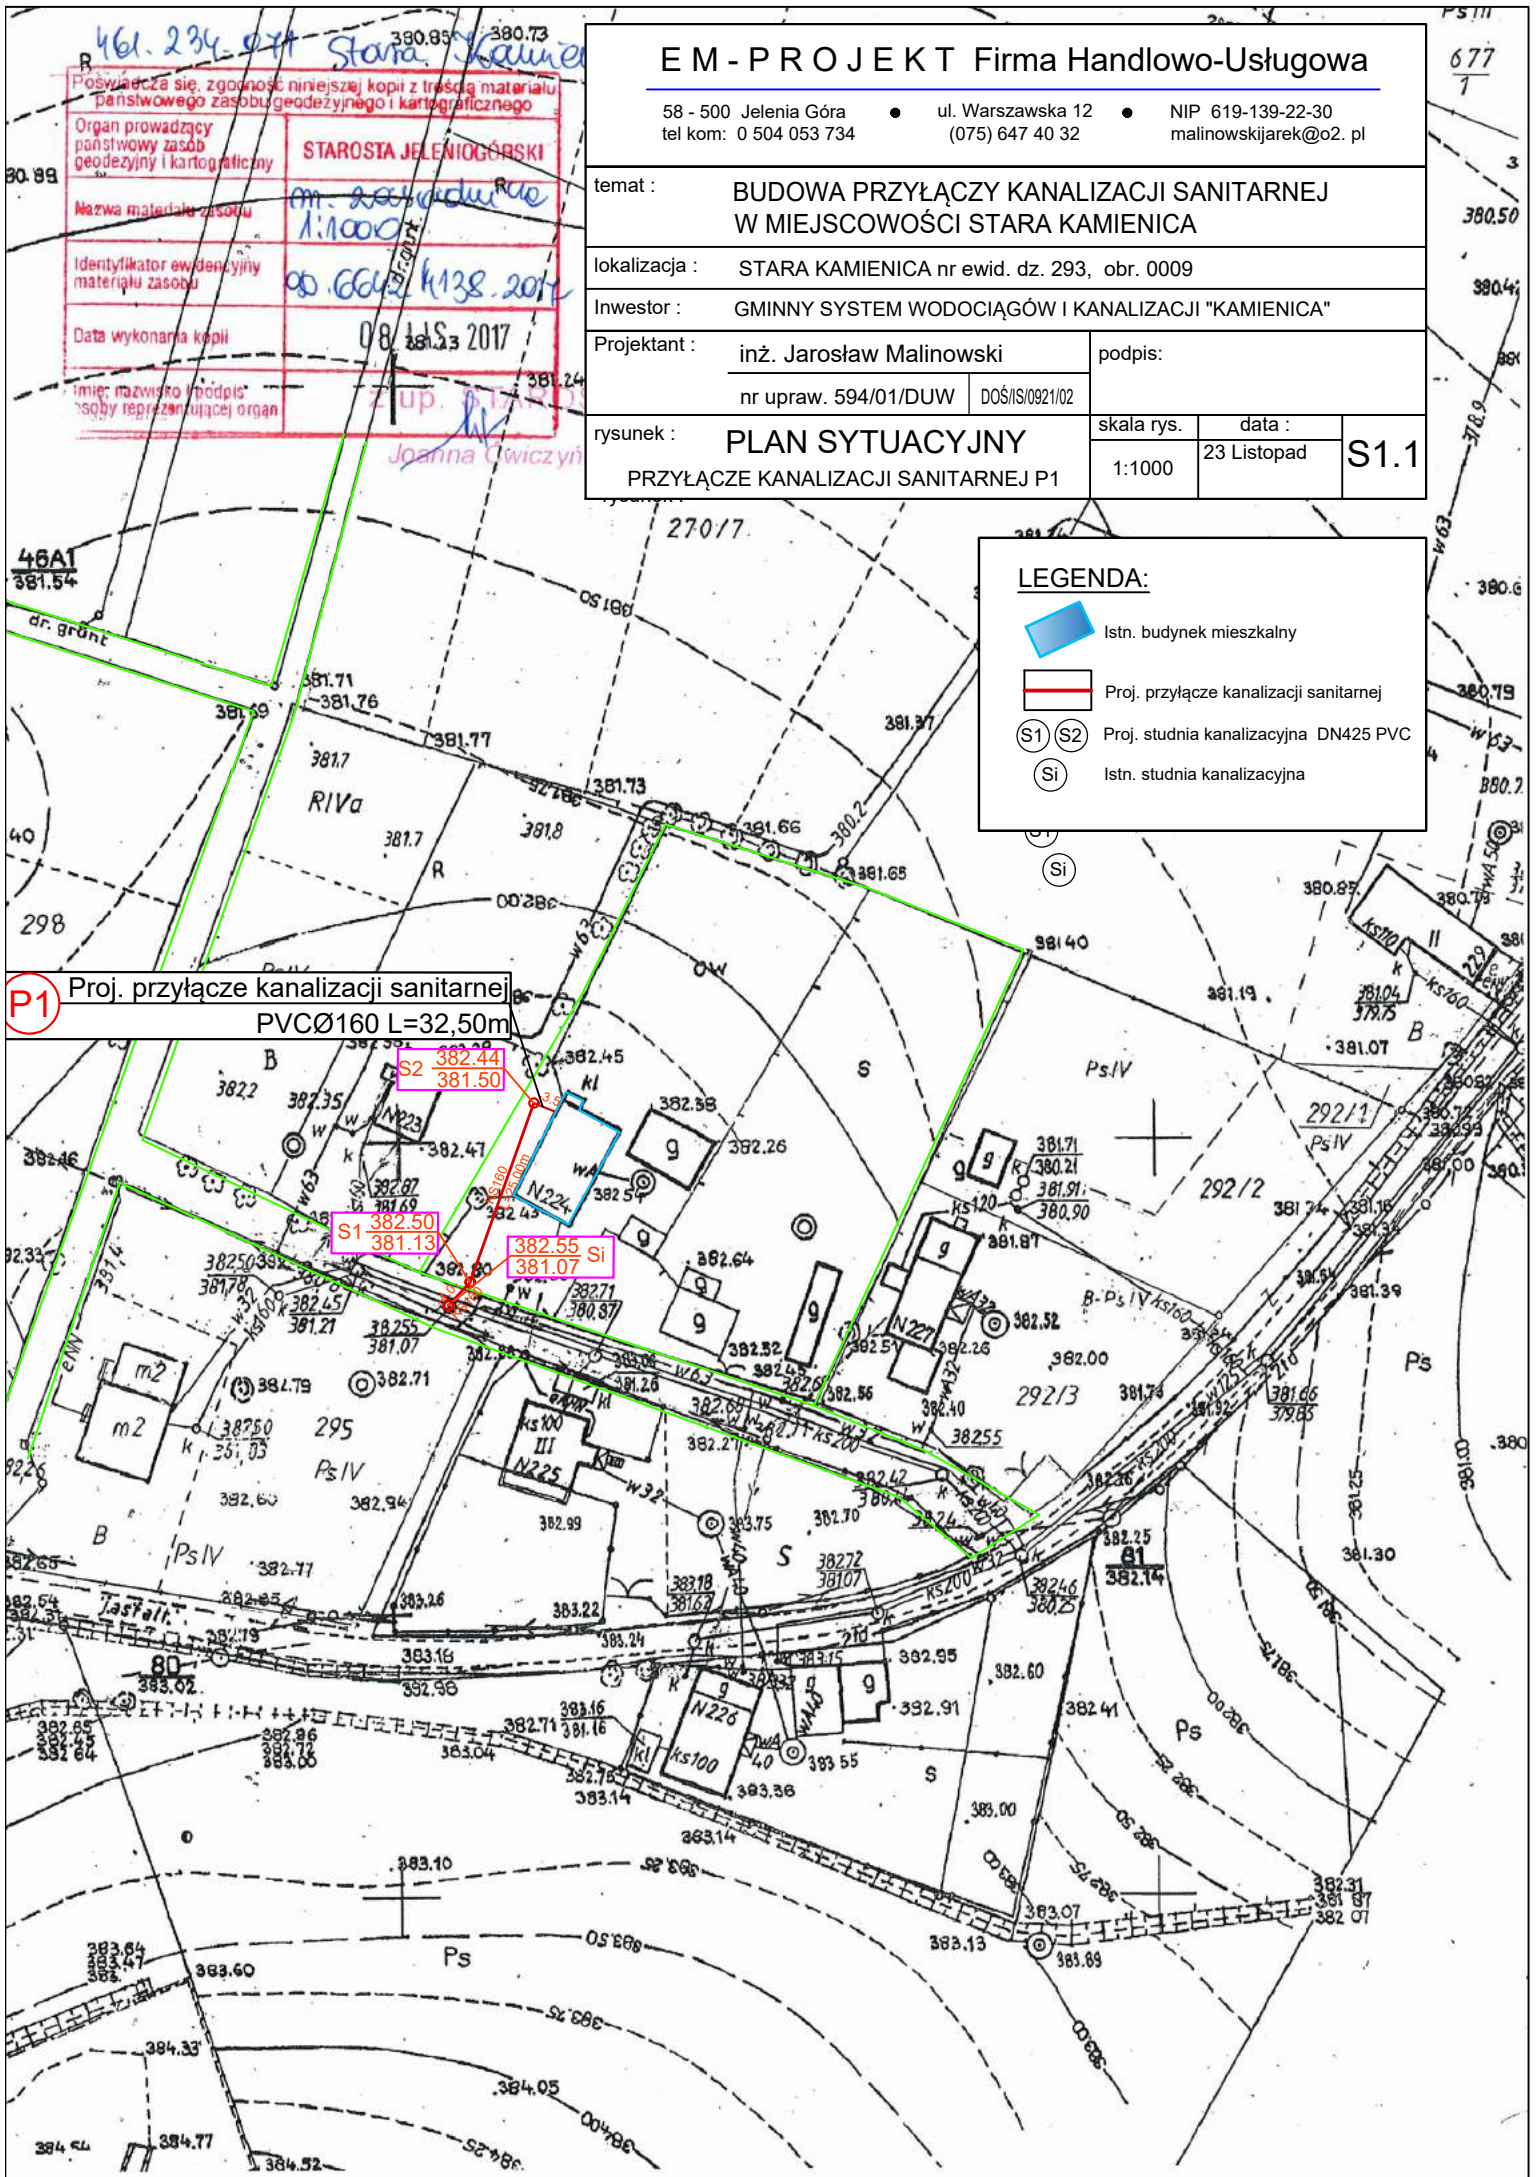

E M - P R O J E K T Firma Handlowo-Usługowa

58 - 500 Jelenia Góra • ul. Warszawska 12 • NIP 619-139-22-30
tel kom: 0 504 053 734 (075) 647 40 32 malinowskijarek@o2.pl

temat : BUDOWA PRZYŁĄCZY KANALIZACJI SANITARNEJ
W MIEJSCOWOŚCI STARA KAMIENICA

lokalizacja : STARA KAMIENICA nr ewid. dz. 235/3 obr. 0009

inwestor : GMINNY SYSTEM WODOCIĄGÓW I KANALIZACJI "KAMIENICA"

Projektant : inż. Jarosław Malinowski

podpis:

nr upraw. 594/01/DUW DOŚ/IS/0921/02

rysunek : PLAN SYTUACYJNY

skala rys.

data :

S1.21

PRZYŁĄCZE KANALIZACJI SANITARNEJ P21

LEGENDA:



Istn. budynek mieszkalny



Proj. przyłącze kanalizacji sanitarnej



Proj. studnia kanalizacyjna DN425 PVC



Istn. studnia kanalizacyjna

P21 Proj. przyłącze kanalizacji sanitarnej
PVCØ160 L=10,50m

S1 357.67

356.47

356.77 Si

355.33 Si

461-234-021
461-234-023
Stara Kamienica

Powiadcza się, zgodność niniejszej kopii z treścią materiału Rzecznicowego zasobu geodezyjnego i kartograficznego	
Organ prowadzący Rzecznicowy zasob geodezyjny i kartograficzny	STAROSTA JELENIOGÓRSKI
Nazwa materiału zasobu	360/51- pasad. mca 360.59 1:1000
236/77 tytuł i nr ewidencyjny materiału zasobu	OD 6642.4138.2011
Data wykonania kopii	08.11.2017
Imię, nazwisko i podpis osoby reprezentującej organ	up. STAROSTY Joanna Cwiczyska

461.234.064, 073
 461.234.121, 121 Stara Kamienica

Posiadać status niniejszej kopii z treścią materiału państwowego zasobu geodezyjnego i kartograficznego


Organ prowadzący państwowy zasób geodezyjny i kartograficzny: STAROSTA JAROSŁAWSKI

Nazwa materiału zasobu: m. zasadniczy 1:1000

Identyfikator ewidencyjny materiału zasobu: 00.6642.498.2017


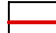
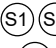

Data wykonania kopii: 08. LIS. 2017

Imię, nazwisko i podpis osoby reprezentującej organ: J. Malinowski

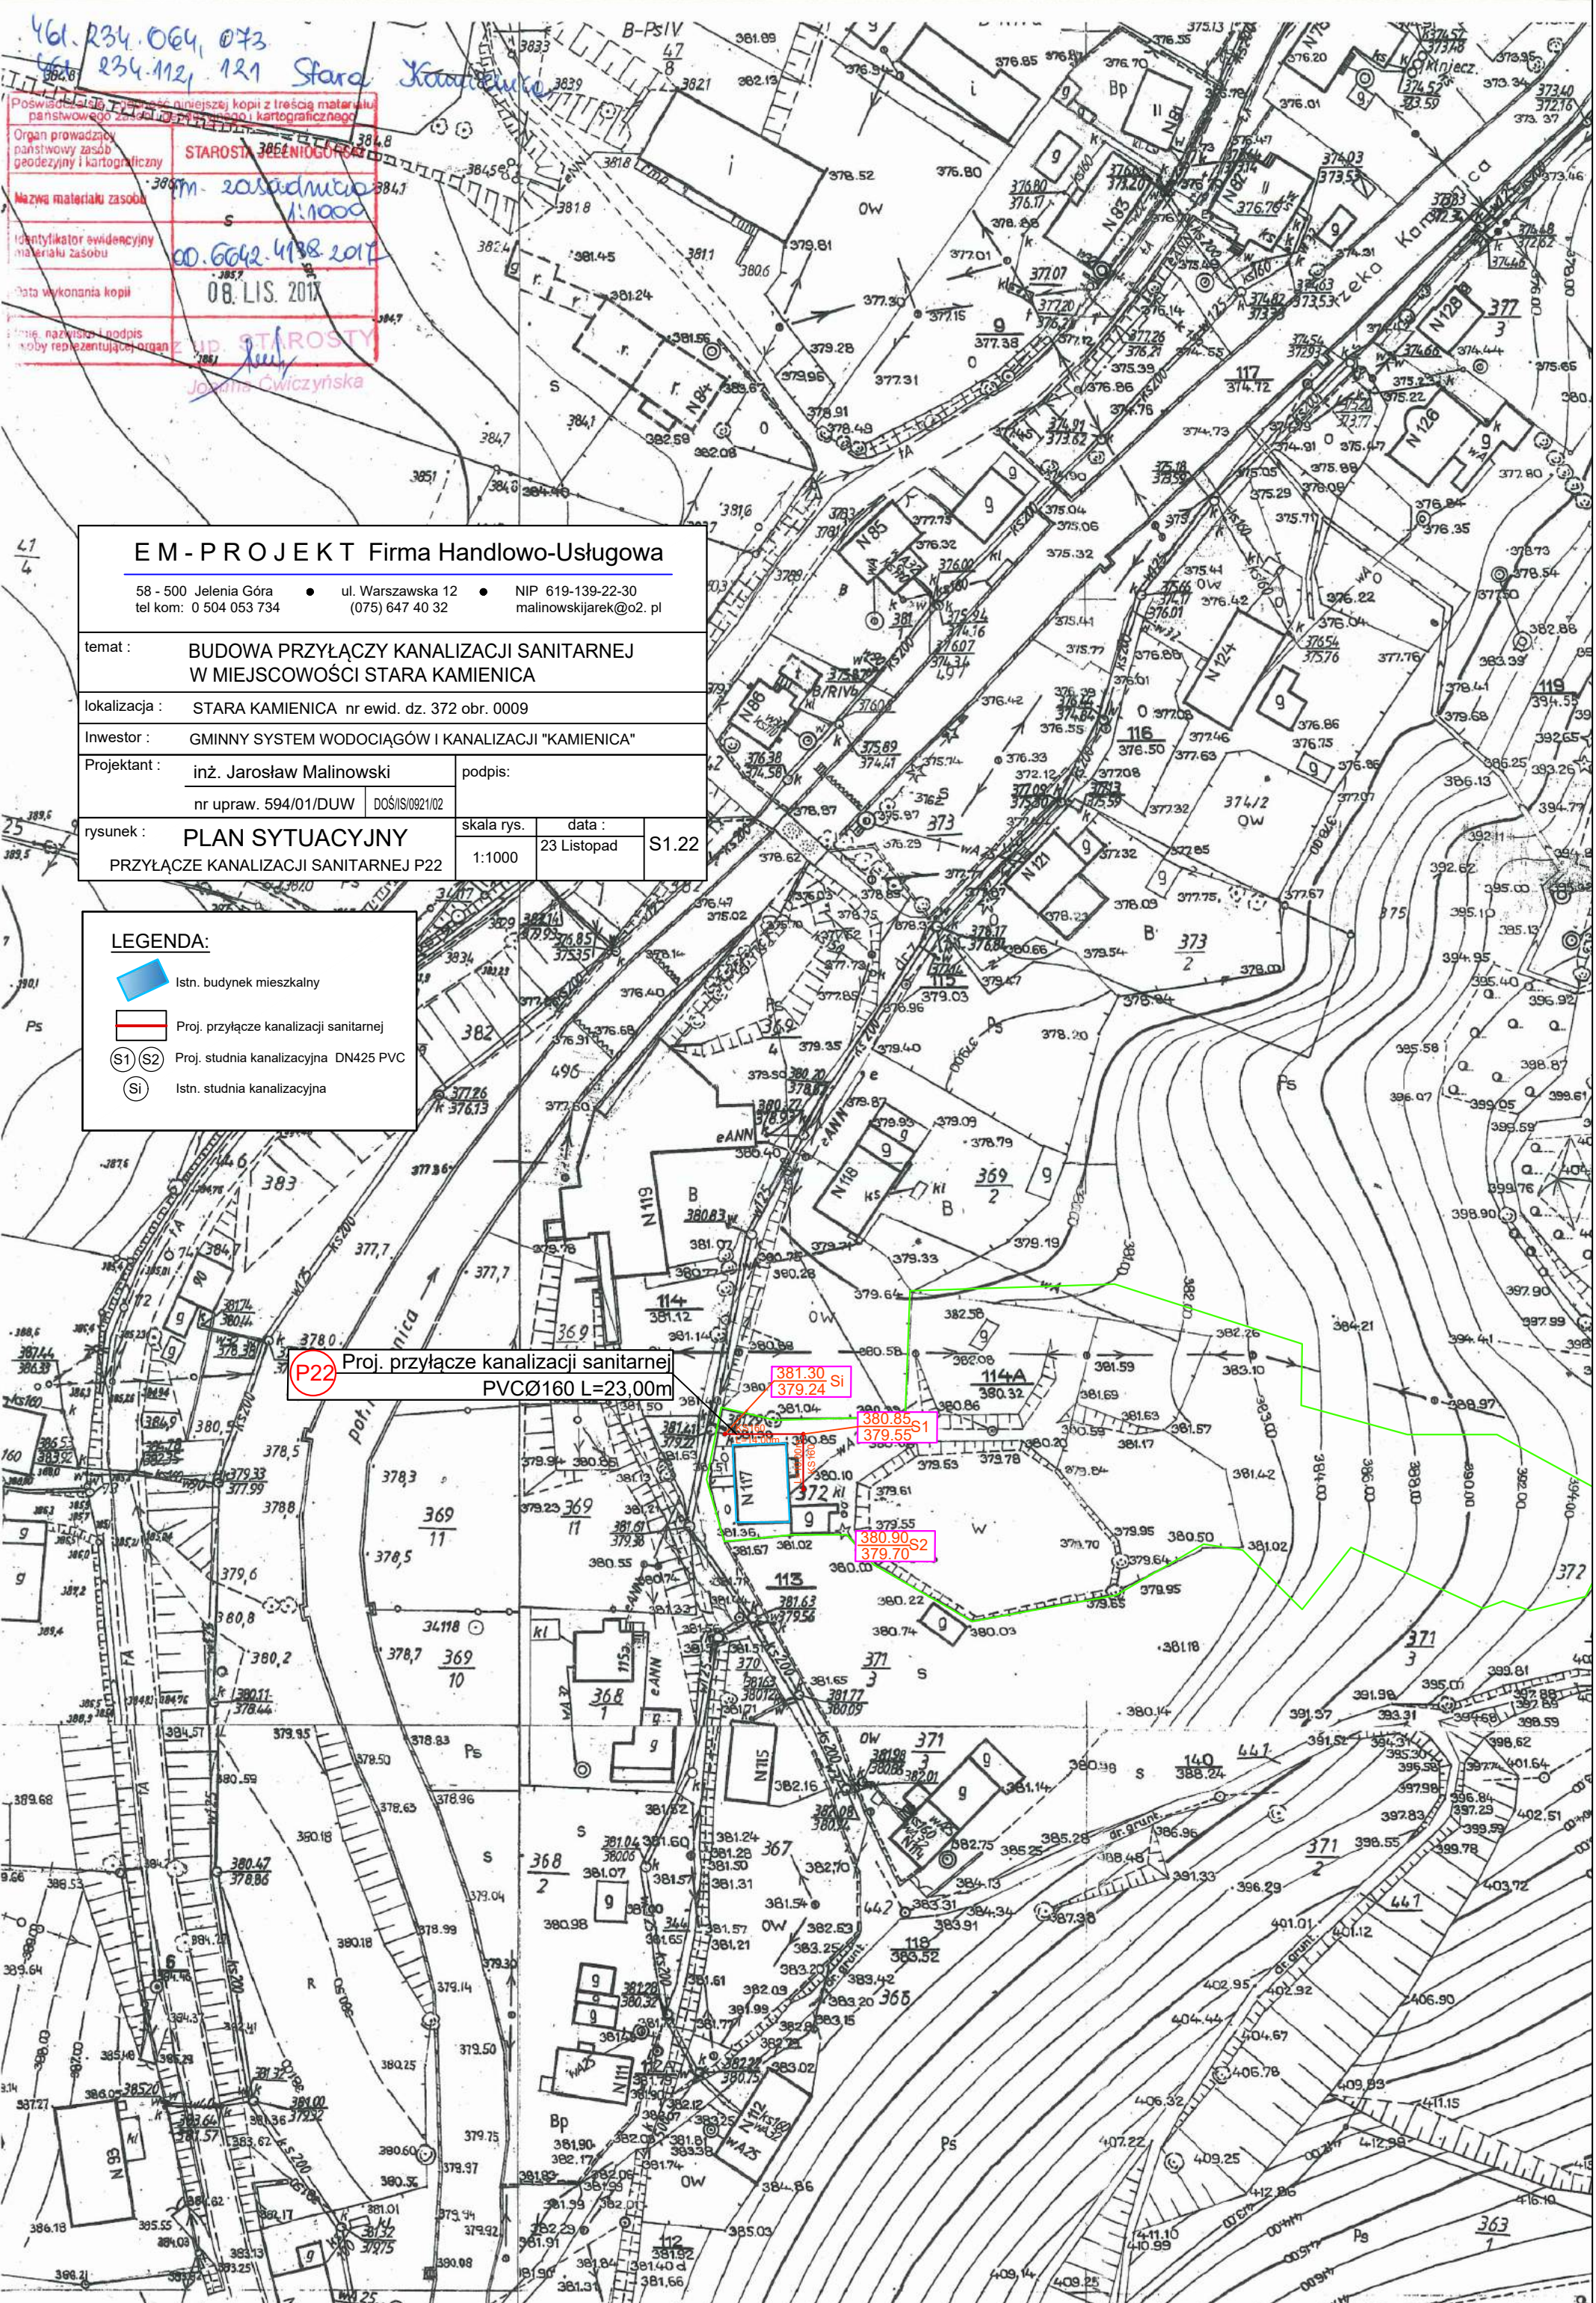

EM - PROJEKT Firma Handlowo-Usługowa			
58 - 500 Jelenia Góra tel kom: 0 504 053 734		ul. Warszawska 12 (075) 647 40 32	
		NIP 619-139-22-30 malinowskijarek@o2.pl	
temat :	BUDOWA PRZYŁĄCZY KANALIZACJI SANITARNEJ W MIEJSCOWOŚCI STARA KAMIENICA		
lokalizacja :	STARA KAMIENICA nr ewid. dz. 372 obr. 0009		
inwestor :	GMINNY SYSTEM WODOCIĄGÓW I KANALIZACJI "KAMIENICA"		
Projektant :	inż. Jarosław Malinowski	podpis:	
	nr upraw. 594/01/DUW	DOS/IS/0921/02	
rysunek :	PLAN SYTUACYJNY	skala rys.	data :
	PRZYŁĄCZE KANALIZACJI SANITARNEJ P22	1:1000	23 Listopad
			S1.22

LEGENDA:

-  Istn. budynek mieszkalny
-  Proj. przyłączy kanalizacji sanitarnej
-  Proj. studnia kanalizacyjna DN425 PVC
-  Istn. studnia kanalizacyjna

P22 Proj. przyłączy kanalizacji sanitarnej PVCØ160 L=23,00m

381.30 Si
 379.24 Si
 380.85 S1
 379.55 S1
 380.90 S2
 379.70 S2

461.234.064, 073
 461.234.112, 121 Stara Kamienica

Poswiadczenie o prawdziwości niniejszej kopii z treścią materiału państwowego zasobu geodezyjnego i kartograficznego

Organ prowadzący państwowy zasób geodezyjny i kartograficzny
STAROSTA BIELENIÓW

Nazwa materiału zasobu
 m. zasadniczy 1:1000

Identyfikator ewidencyjny materiału zasobu
 00.6042.4138.2017

Data wykonania kopii
 08. LIS. 2017

Miejsce, nazwisko i podpis osoby reprezentującej organ
 J. STAROSTY
 Joanna Cwiczynska

Proj. przyłącze kanalizacji sanitarnej PVCØ160 L=7,50m P23

S1 385.00
 383.30

383.18 Si
 380.36 Si

EM - PROJEKT Firma Handlowo-Usługowa

58 - 500 Jelenia Góra • ul. Warszawska 12 • NIP 619-139-22-30
 tel kom: 0 504 053 734 (075) 647 40 32 malinowskijarek@o2.pl

temat: **BUDOWA PRZYŁĄCZY KANALIZACJI SANITARNEJ W MIEJSCOWOŚCI STARA KAMIENICA**





lokalizacja: STARA KAMIENICA nr ewid. dz. 40/3 obr. 0009


inwestor: GMINNY SYSTEM WODOCIĄGÓW I KANALIZACJI "KAMIENICA"

Projektant: inż. Jarosław Malinowski podpis:
 nr upraw. 594/01/DUW DOŚ/SI/0921/02

rysunek: **PLAN SYTUACYJNY** skala rys. data: S1.23
 PRZYŁĄCZE KANALIZACJI SANITARNEJ P23 1:1000 23 Listopad

LEGENDA:

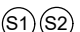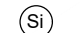-  Istn. budynek mieszkalny
-  Proj. przyłącze kanalizacji sanitarnej
-  Proj. studnia kanalizacyjna DN425 PVC
-  Istn. studnia kanalizacyjna

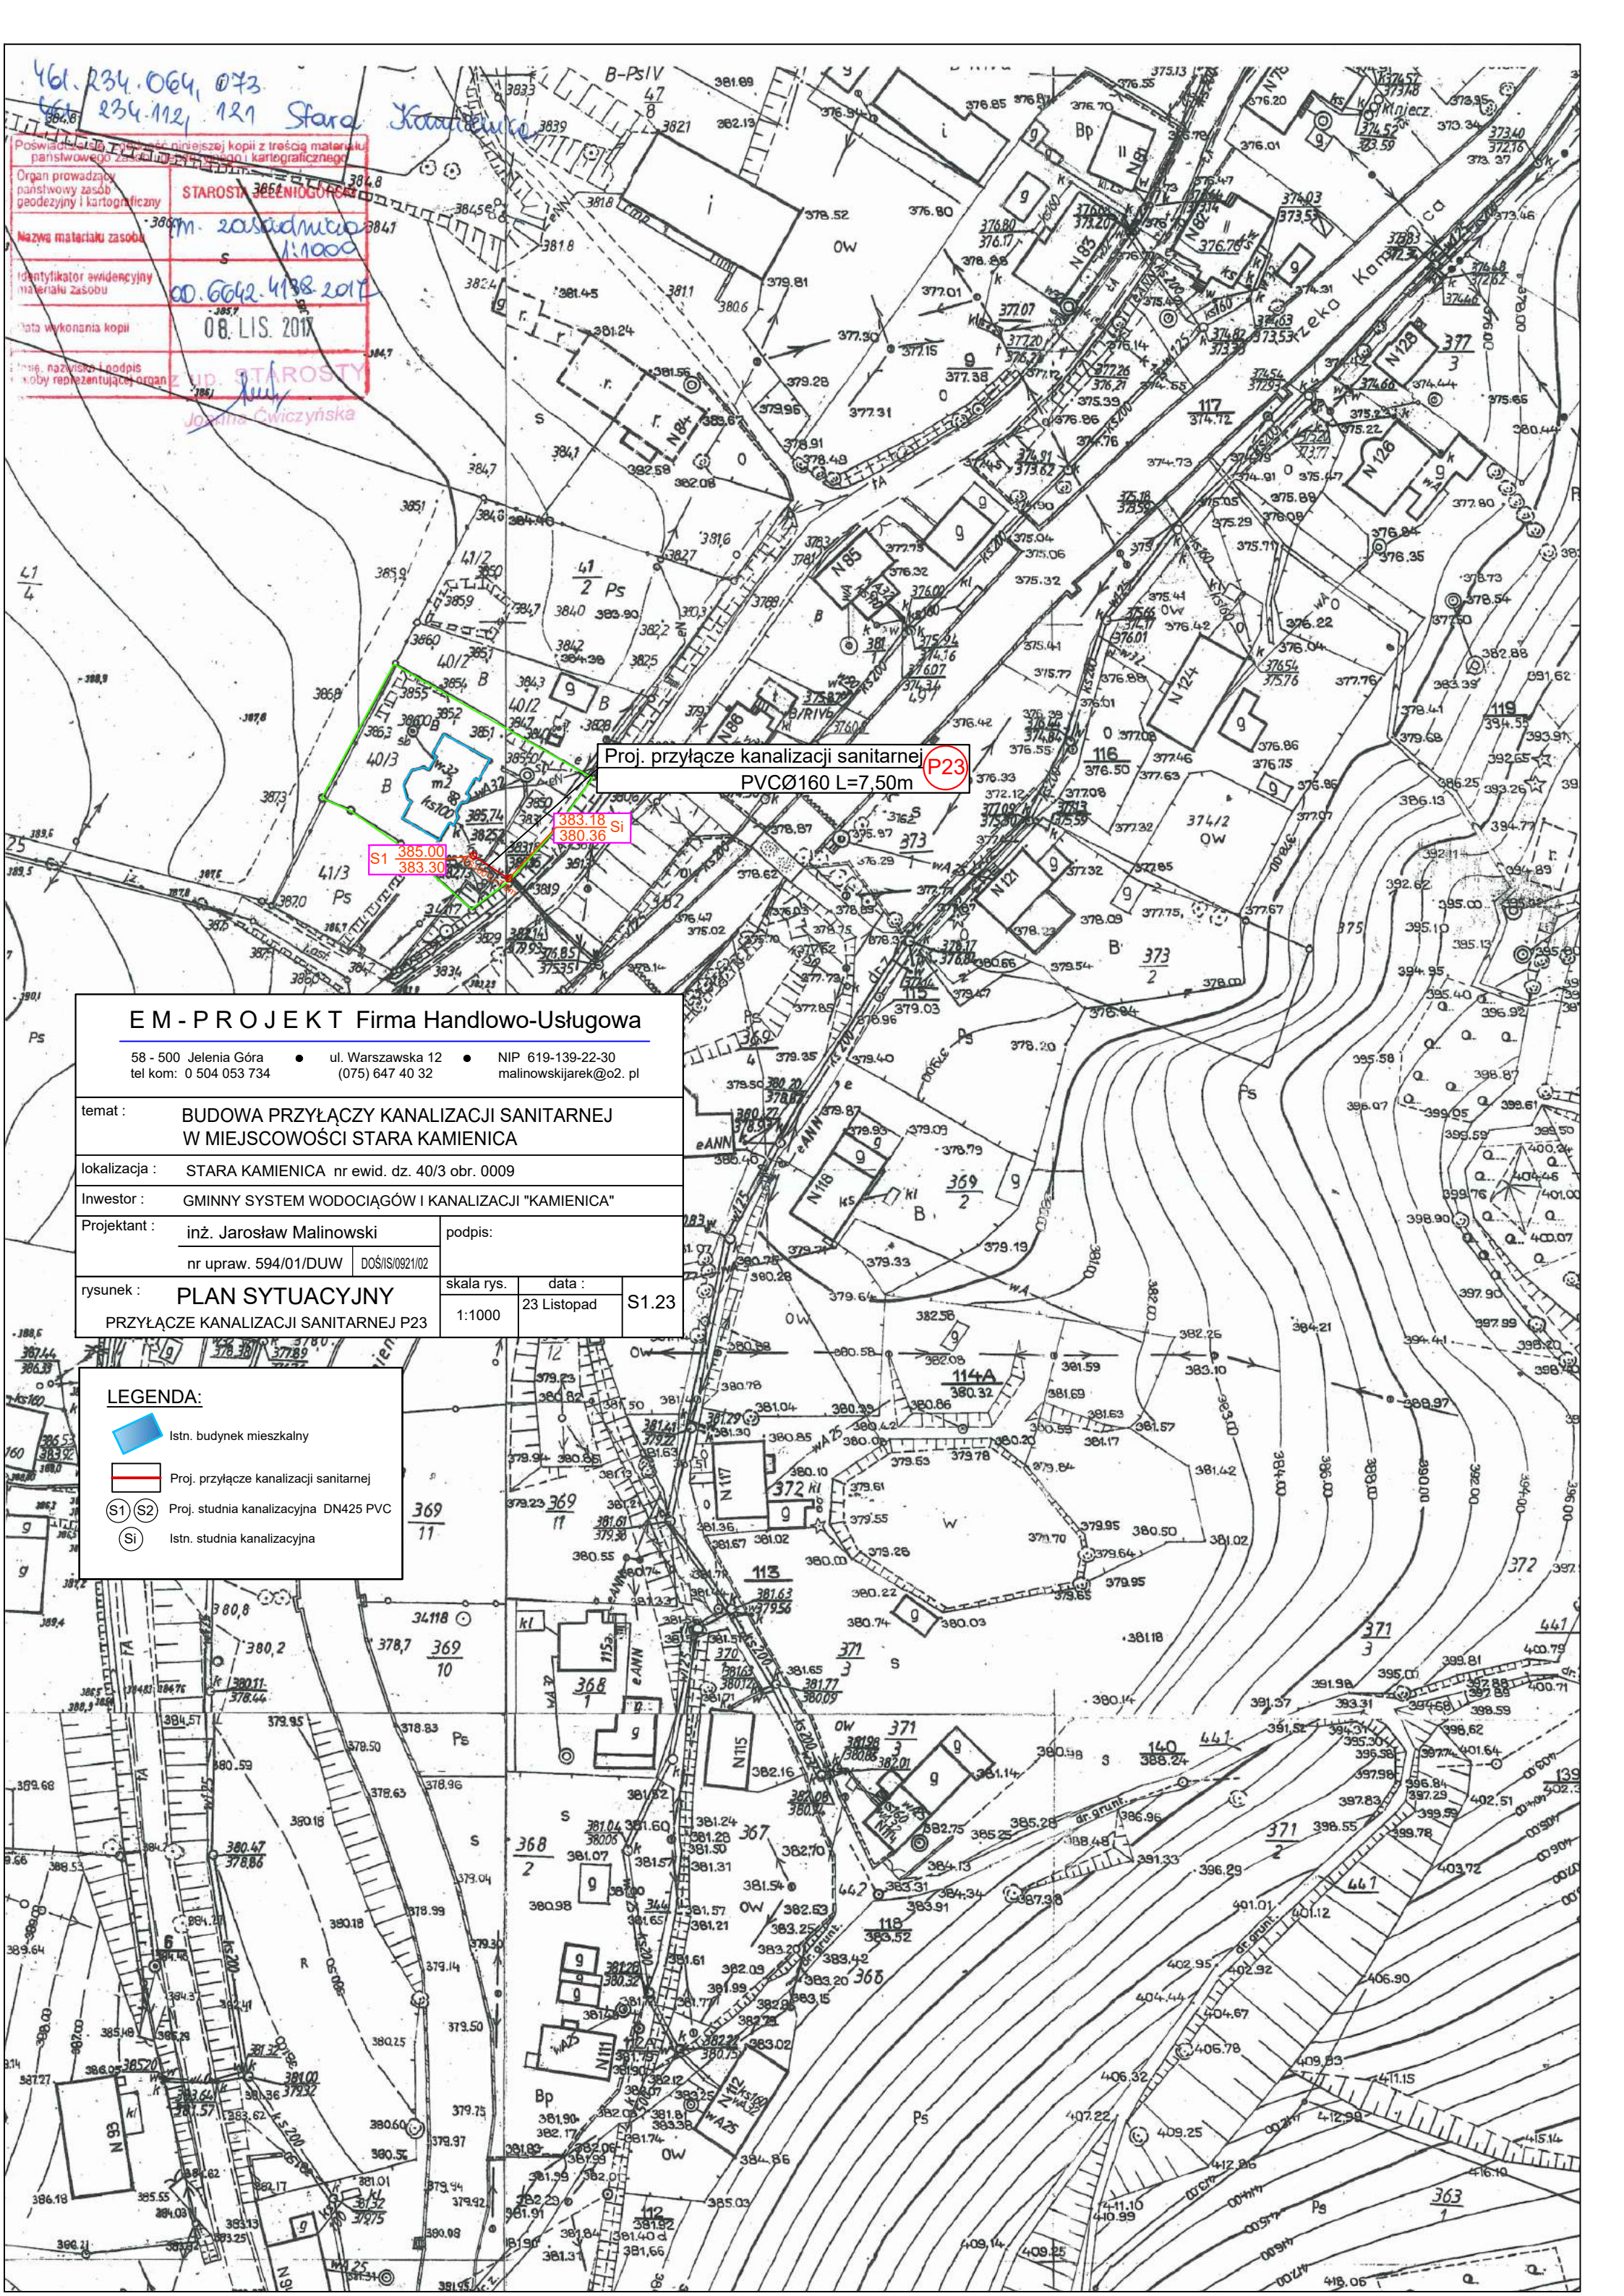

Poświadczam, zgodność niniejszej kopii z treścią materiału państwowego zasobu geodezyjnego i kartograficznego

Organ prowadzący państwowy zasób geodezyjny i kartograficzny	STAROSTA JELENIOGÓRSKI
Nazwa materiału zasobu	M-2praducio 1:1000
Identyfikator ewidencyjny materiału zasobu	00.6642.4438.2017
Data wykonania kopii	08. LIS. 2017
Imię, nazwisko i podpis osoby reprezentującej organ	z up. STAROSTY Joanna Uwiczynska

EM - PROJEKT Firma Handlowo-Usługowa

58 - 500 Jelenia Góra • ul. Warszawska 12 • NIP 619-139-22-30
tel kom: 0 504 053 734 (075) 647 40 32 malinowskijarek@o2. pl

temat : BUDOWA PRZYŁĄCZY KANALIZACJI SANITARNEJ W MIEJSCOWOŚCI STARA KAMIENICA

lokalizacja : STARA KAMIENICA nr ewid. dz. 617/9 obr. 0009

Inwestor : GMINNY SYSTEM WODOCIĄGÓW I KANALIZACJI "KAMIENICA"

Projektant : inż. Jarosław Malinowski
nr upraw. 594/01/DUW DOŚ/IS/0921/02

podpis:

rysunek : **PLAN SYTUACYJNY**
PRZYŁĄCZE KANALIZACJI SANITARNEJ P25

skala rys.





data :

S1.25


1:1000

23 Listopad

LEGENDA:

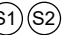 -  Istn. budynek mieszkalny
-  Proj. przyłącze kanalizacji sanitarnej
-  Proj. studnia kanalizacyjna DN425 PVC
-  Istn. studnia kanalizacyjna

P25 Proj. przyłącze kanalizacji sanitarnej
PVCØ160 L=10,00m

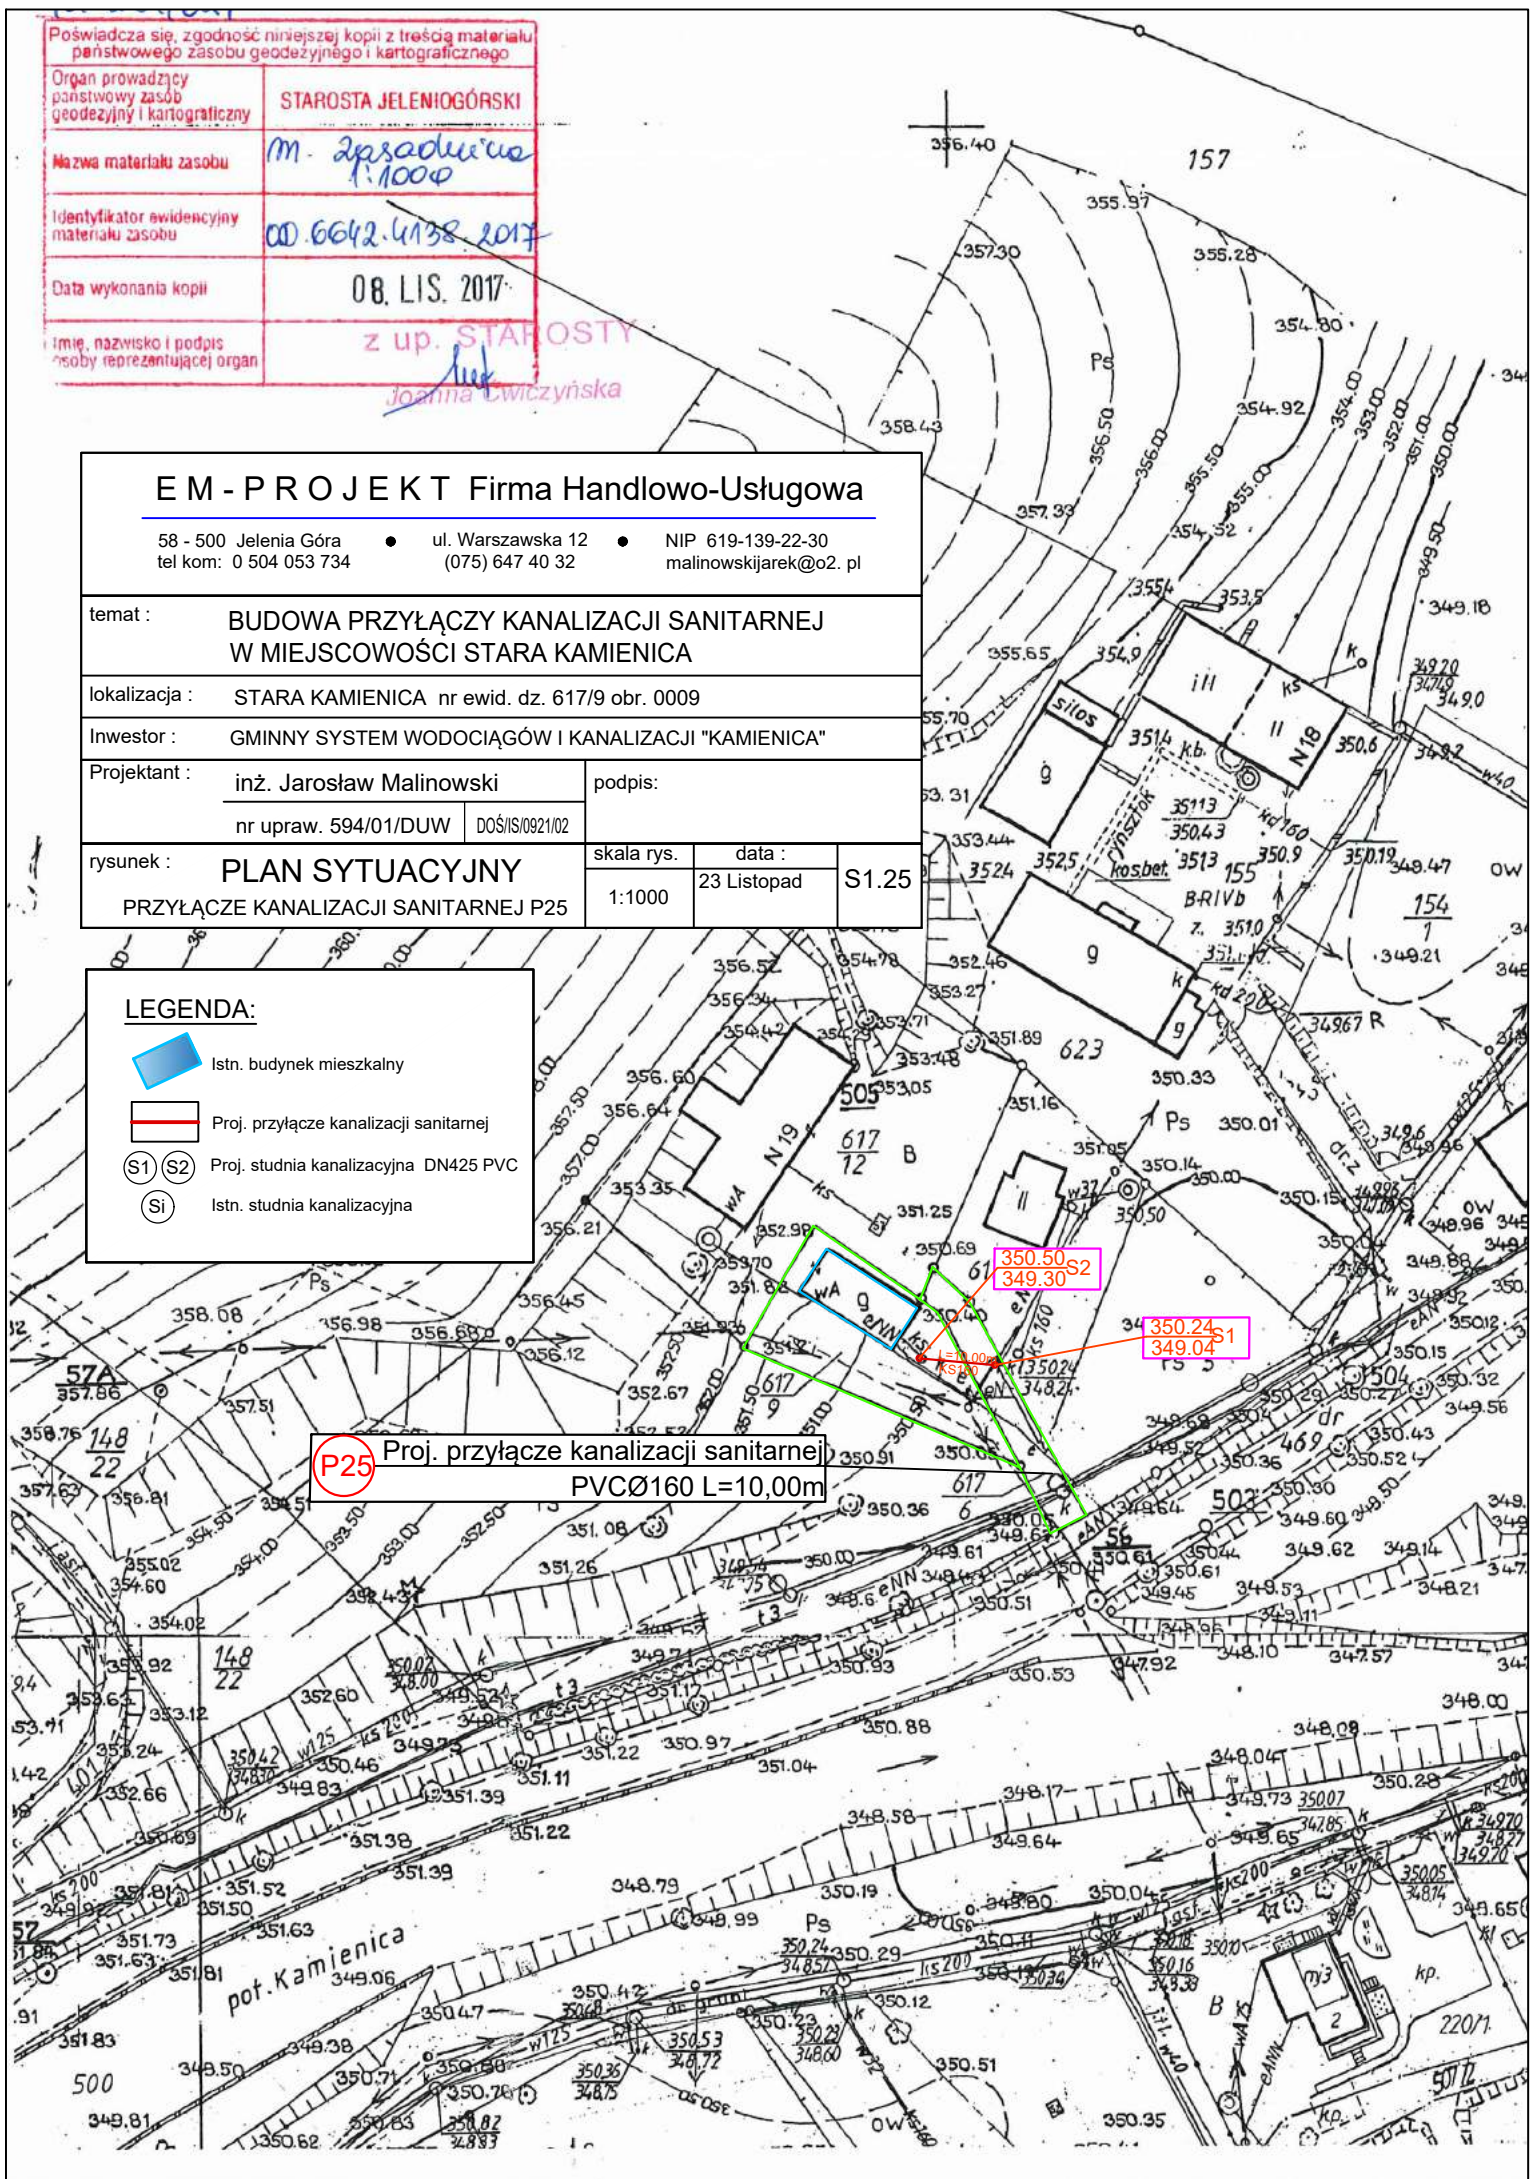

401-234-2a3
401-234-021

Poświadczam, zgodność niniejszej kopii z treścią materiału państwowego zasobu geodezyjnego i kartograficznego	
Organ prowadzący państwowy zasób geodezyjny i kartograficzny	STAROSTA JELENIOGÓRSKI
Nazwa materiału zasobu	M. Zprachećnia 1:1000
Identyfikator ewidencyjny materiału zasobu	00.6642.4138.2017
Data wykonania kopii	08. LIS. 2017
Imię, nazwisko i podpis osoby reprezentującej organ	z up. STAROSTA Joanna Cwiczyn

EM - P R O J E K T Firma Handlowo-Usługowa



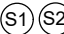

58 - 500 Jelenia Góra
tel kom: 0 504 053 734

ul. Warszawska 12
(075) 647 40 32

NIP 619-139-22-30
malinowskijarek@o2.pl

temat :	BUDOWA PRZYŁĄCZY KANALIZACJI SANITARNEJ W MIEJSCOWOŚCI STARA KAMIENICA		
lokalizacja :	STARA KAMIENICA nr ewid. dz. 617/12 obr. 0009		
Inwestor :	GMINNY SYSTEM WODOCIĄGÓW I KANALIZACJI "KAMIENICA"		
Projektant :	inż. Jarosław Malinowski	podpis:	
	nr upraw. 594/01/DUW	DOŚ/IS/0921/02	
rysunek :	PLAN SYTUACYJNY PRZYŁĄCZE KANALIZACJI SANITARNEJ P26	skala rys.	data :
		1:1000	23 Listopad
			S1.26

LEGENDA:

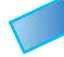-  Istn. budynek mieszkalny
-  Proj. przyłączy kanalizacji sanitarnej
-  Proj. studnia kanalizacyjna DN425 PVC
-  Istn. studnia kanalizacyjna

P26 Proj. przyłączy kanalizacji sanitarnej
PVCØ160 L=45,00m

